

ΕΦΗΜΕΡΙΣ ΤΗΣ ΚΥΒΕΡΝΗΣΕΩΣ

ΤΗΣ ΕΛΛΗΝΙΚΗΣ ΔΗΜΟΚΡΑΤΙΑΣ

ΤΕΥΧΟΣ ΤΕΤΑΡΤΟ — Αρ. Φύλλου **837**

27 Ιουλίου 1993

ΠΕΡΙΕΧΟΜΕΝΑ

ΑΝΑΔΑΣΩΣΕΙΣ

ΑΠΟΦΑΣΕΙΣ

Αριθ. 660 (1)

Κήρυξη αναδασωτέας έκτασης 4 στρεμμάτων στη θέση «Κοπρησιά» Κοινότητας Λογγάστρας Νομού Λακωνίας.

Ο ΝΟΜΑΡΧΗΣ ΛΑΚΩΝΙΑΣ

Έχοντας υπόψη:

1. Τις διατάξεις του Ν. 3200/55 «περί διοικητικής αποκέντρωσης», όπως τροποποιήθηκε και συμπληρώθηκε μεταγενέστερα με το Ν.Δ. 532/70.

2. Τις διατάξεις του άρθρου 117 παρ. 3 του Συντάγματος.

3. Τις διατάξεις του Ν. 998/79 «περί προστασίας των δασών κ.λπ.» και ειδικότερα:

α) του άρθρου 41 παρ. 1,

β) του άρθρου 38 παρ. 1.

4. Τις διαταγές του Υπουργείου Γεωργίας:

α) 160417/1180/8.7.80,

β) 182447/3049/24.9.80.

5. Τη 1599/93 πρόταση του Δασαρχείου Σπάρτης με την οποία προτείνεται η κήρυξη της έκτασης που αναφέρεται στο θέμα ως αναδασωτέας, αποφασίζουμε:

Κηρύσσουμε αναδασωτέα με σκοπό την αποκατάσταση με φυσική αναγέννηση της προϋπάρχουσας δασικής βλάστησης των αειφύλλων πλατυφύλλων και με τεχνητή της δασ. βλάστησης των κωνοφόρων (θαλασσία πεύκη) που καταστράφηκαν στις 21.4.1993 ύστερα από πυρκαϊά, την κατηγορίας της παραγράφου 1 του άρθρου 3 του Ν. 998/79 δημόσια έκταση εμβαδού τεσσάρων (4) στρεμμάτων που βρίσκεται στη θέση «Κοπρησιά» Κοινότητας Λογγάστρας και προσδιορίζεται από τα στοιχεία ΑΒΓΔΕ-Α στο από 22.4.1993 τοπ. διάγραμμα του Δασ. Σπάρτης και έχει όρια:

Βόρεια: Με αναδασώσεις θαλασσίας πεύκης.

Νότια: Ομοίως.

Ανατολικά: Ομοίως και με το ελαιόκτημα του Ηλία Μαραγκού.

Δυτικά: Με αναδασώσεις θαλασσίας πεύκης.

όπως φαίνεται στο συνημμένο διάγραμμα που αποτελεί αναπόσπαστο μέρος της απόφασης αυτής.

Η απόφαση αυτή να δημοσιευθεί στην Εφημερίδα της Κυβερνήσεως.

Σπάρτη, 17 Ιουνίου 1993

Ο Νομάρχης

ΑΘΑΝΑΣΙΟΣ ΠΕΠΠΑΣ

Ημερ: 21 - 4 - 1993

Κατ' αίτηση στην θέση: "Κοπρισιαί"

ΚΟΙΝΟΤΗΤΑΣ ΛΟΓΚΑΣΤΡΑΣ.

Ε = 4.000 τ.μ.

ΑΒΔ'ΕΑ = Αναδασώσεις

ΒΓΔΔ'Β = αείφυλα πλατύφυλα

αρ. 660/93

Ε = 4.000 τ.μ. ⇒ ΑΒΓΔΔ'ΕΑ

κλίμακα 1:1000

Β

Α, Β, Γ, Δ, Δ', Ε

Αναδασώσεις Θαλασσίας Πετρωνίου

265g

95μ

Ε: 2,100

Ε: 1,900

385g

100μ

Αναδασώσεις

355g

20μ

110g

30μ

Αναδασώσεις Θαλασσίας

135g

50μ

Αναδασώσεις Θαλασσίας

Εγκαταστήματα Μαρμάκου Ηλία

ΘΕΩΡΗΘΗΚΕ.

Σπάρτη 22-4-1993

Ο Δασάρχης Σπάρτης

Κ. Γιανναλόπουλος

Δασολόγος.

...ΤΑΙ

Σπάρτη ...

Ο ΝΟΜΑΡΧΗΣ

ΑΘΑΝΑΣΙΟΣ ΠΕΠΠΑΣ

Σπάρτη 22-4-1993

Ο ενεργήσας την αυτοψία

Γεώργιος Παύλου

Δασολόγος.

ΠΟΛΕΟΔΟΜΙΑ

ΑΠΟΦΑΣΕΙΣ

Αριθ. 60808/2603 (2)

Έγκριση γενικού πολεοδομικού σχεδίου των οικισμών Σάμης και Καραβόμυλου των Κοινοτήτων Σάμης και Καραβόμυλου (Ν. Κεφαλονιάς).

Ο ΥΠΟΥΡΓΟΣ ΠΕΡΙΒΑΛΛΟΝΤΟΣ, ΧΩΡΟΤΑΞΙΑΣ ΚΑΙ ΔΗΜΟΣΙΩΝ ΕΡΓΩΝ

Έχοντας υπόψη:

1. Τις διατάξεις του Ν. 1337/83 «Επέκταση πολεοδομικών σχεδίων, οικιστική ανάπτυξη και σχετικές ρυθμίσεις» (ΦΕΚ 33/Α/) και ειδικότερα το άρθρο 3.

2. Τις διατάξεις του ν. 1558/85 «Κυβέρνηση και Κυβερνητικά Όργανα» (ΦΕΚ 137/Α) και ειδικότερα το άρθρο 23 παρ. 1.

3. Τις διατάξεις του άρθρου 19 (παρ. 1) του ν. 1849/1989 «Επέκταση και συμπλήρωση των στεγαστικών προγραμμάτων του Οργανισμού Εργατικής Κατοικίας και άλλες διατάξεις» (Α'/113).

4. Τις διατάξεις του άρθρου 41 του ν. 1975/1991 «Είσοδος - έξοδος, παραμονή, εργασία, απέλαση αλλοδαπών, διαδικασία αναγνώρισης αλλοδαπών προσφύγων και άλλες διατάξεις» (Α' 184).

5. Την Υ. 1958/1992 απόφαση του Πρωθυπουργού και του Υπουργού Περιβάλλοντος, Χωροταξίας και Δημοσίων Έργων «Ανάθεση αρμοδιοτήτων στους Υφυπουργούς Περιβάλλοντος, Χωροταξίας και Δημοσίων Έργων Χρήστο Κατσιγιάννη και Γεώργιο Βουλγαράκη» (Β' 744).

6. Τις διατάξεις της παρ. Β του άρθρου 1 του Π. Δ/τος 28/5.2.1993 «Καθορισμός αρμοδιοτήτων που διατηρούνται από τον Υπουργό και τις Περιφερειακές Υπηρεσίες διανομαρχιακού επιπέδου του Υπουργείου Περιβάλλοντος, Χωροταξίας και Δημοσίων Έργων» (Α' 9).

7. Την υπ' αριθ. 59905/2494/1985 απόφαση του Υπουργού Περιβάλλοντος, Χωροταξίας και Δημοσίων Έργων «Κίνηση της διαδικασίας σύνταξης του Γ.Π.Σ. Σάμης - Καραβόμυλου Ν. Κεφαλληνίας» (ΦΕΚ 456/Δ').

8. Την υπ' αριθ. 894/86 απόφαση του Νομάρχη Κεφαλονιάς «Επιλογή νομικού πλαισίου πολεοδόμησης χωριών πληθυσμού κάτω των 2.000 κατοίκων».

9. Τα υπ' αριθ. 417/1.2.85 και 134/20.1.87 έγγραφα του Τμ. Πολεοδομίας και Πολ. Εφαρμογών Νομαρχίας Κεφαλονιάς «Γνωμοδότηση κοινοτικών συμβουλίων και υπηρεσιών για τις προτάσεις της μελέτης ολοκλήρωσης Γ.Π.Σ. Σάμης - Καραβόμυλου» προς τους αρμόδιους φορείς.

10. Την υπ' αριθ. 820/85 γνωμοδότηση του Υπουργείου Εθνικής Οικονομίας.

11. Την υπ' αριθ. Σ.427/85 γνωμοδότηση του Γραφείου Συγκοινωνιών Νομαρχίας Κεφαλονιάς.

12. Την υπ' αριθ. 506892/87 γνωμοδότηση του Ε.Ο.Τ.

13. Τις υπ' αριθ. 22/1987, 44/1987 και 36/1987 γνωμοδοτήσεις του Κοινοτικού Συμβουλίου Καραβόμυλου και 30/1987 γνωμοδότηση του Κοινοτικού Συμβουλίου Σάμης.

14. Την υπ' αριθ. πρακτ. 33/θέμα 2ο γνωμοδότηση του Συμβουλίου Χωροταξίας, Οικισμού και Περιβάλλοντος.

15. Το γεγονός ότι οι υπόλοιποι φορείς δεν γνωμοδότησαν.

16. Τις διατάξεις του άρθρου 29Α του Ν. 1558/1985 όπως αυτό προστέθηκε με το άρθρο 27 του Ν. 2081/1992 (Α' 154) και το γεγονός ότι από τις κανονιστικές διατάξεις αυτής της απόφασης δεν προκαλείται δαπάνη σε βάρος του κρατικού προϋπολογισμού, αποφασίζουμε:

1) Εγκρίνεται το γενικό πολεοδομικό σχέδιο (ΓΠΣ) των Οικισμών Σάμης της Κοινότητας Σάμης και Καραβόμυλου της Κοινότητας Καραβόμυλου (Ν. Κεφαλονιάς), όπως τα όριά του προσδιορίζονται με κόκκινη γραμμή στο χάρτη Π1.11 σε κλίμακα 1:5.000.

Το ως άνω σχέδιο περιλαμβάνει κυρίως:

Α. Την πολεοδομική οργάνωση των οικισμών Σάμης και Καραβόμυλου με πληθυσμιακό μέγεθος για την επόμενη 5ετία, 1.780 και 843 κατ. αντίστοιχα, με:

α) Την επέκταση των εγκεκριμένων σχεδίων Σάμης και Καραβόμυλου σε αραιοδομημένες και αδόμητες περιοχές.

Τη δημιουργία δύο πολεοδομικών ενοτήτων ως εξής:

Σάμης μέσος σ.δ. 1,1 μέση πυκνότητα: 100 κατ/Ηα

Καραβόμυλος μέσος σ.δ. 0,8μέση πυκνότητα 70 κατ/-Ηα

όπως φαίνονται στους χάρτες Π1.11 και Π14-15 σε κλίμακα 1:5.000.

β) Τον προσδιορισμό των χρήσεων γης όπως φαίνεται στους χάρτες Π1.11 και Π1.2 - 1.32 σε κλίμακα 1:5.000 και ειδικότερα:

β1) Για την πολεοδομική ενότητα της Σάμης:

1. Οργάνωση κεντρικών λειτουργιών υπερτοπικού χαρακτήρα (αναψυχή - τουρισμός) στο λιμάνι και κατά μήκος του παραλιακού δρόμου καθώς και στην πλατεία δημοσίων κτιρίων (διοίκηση).

– Οργάνωση του ήδη υπάρχοντος εμπορικού κέντρου απέναντι από τα δημόσια κτίρια και δημιουργία δύο νέων τοπικών κέντρων.

– Διατήρηση της χρήσης του χονδρεμπορίου στο σημερινό του χώρο.

2. Διατήρηση της σημερινής μορφής της γενικής κατοικίας σ' ολόκληρη την πολεοδομική ενότητα.

3. Την οργάνωση και τη χωροθέτηση νέων εγκαταστάσεων κοινωνικού εξοπλισμού και ειδικότερα:

– Διατήρηση των χρήσεων της εκπαίδευσης (δημοτικό, γυμνάσιο, λύκειο) στους σημερινούς της χώρους.

– Μεταφορά του υπάρχοντος παιδικού σταθμού σε αδιάθετο οικόπεδο του Υπουργείου Περιβάλλοντος, Χωροταξίας και Δημοσίων Έργων.

– Δημιουργία Κέντρου Υγείας.

– Δημιουργία Πολιτιστικού Κέντρου που εκτός των συνήθων χρήσεων θα περιλαμβάνει αρχαιολογικό μουσείο και μουσείο ναυτικής τέχνης.

– Δημιουργία αθλητικών εγκαταστάσεων.

– Τον χαρακτηρισμό χώρου περιαστικού πρασίνου περιοχής ανατολικά του Οικισμού.

4. Την οργάνωση και την επέκταση του υπερτοπικής σημασίας λιμανιού.

Την αποπεράτωση της μαρίνας.

5. Τη χωροθέτηση σταθμού λεωφορείων στο χώρο του λιμανιού.

6. Τη χωροθέτηση χώρων στάθμευσης στο λιμάνι και στο χώρο του πολιτιστικού κέντρου.

β2) Για την πελεοδομική ενότητα του Καραβόμυλου.

1. Οργάνωση των κεντρικών λειτουργιών και διοίκησης (ΟΤΕ, ΔΕΗ, Τράπεζα) του Οικισμού, με τη χωροθέτηση

τοπικού κέντρου κατά μήκος της συλλεκτήριας που ενώνει την περιφερειακή αρτηρία με την κεντρική πλατεία.

Υπερτοπικά κέντρα ειδικού ενδιαφέροντος χαρακτηρίζονται περιοχές που βρίσκονται τα δύο σπήλαια.

2. Διατήρηση της σημερινής μορφής της γενικής κατοικίας σ' ολόκληρη την πολεοδομική ενότητα.

3. Την οργάνωση των χρήσεων του κοινωνικού εξοπλισμού με τη διατήρηση των ήδη υπαρχόντων εγκαταστάσεων στους σημερινούς τους χώρους και την ίδρυση νέων όπως:

- Πολιτιστικού Κέντρου.
- Αθλητικών εγκαταστάσεων.

Τον καθορισμό κοινόχρηστων - ελεύθερων χώρων στην πλατεία της Ν.Α. επέκτασης και στην κεντρική πλατεία καθώς και σ' ολόκληρη την παράκτια ζώνη.

γ) Τη γενική εκτίμηση της χωρητικότητας των δύο πολεοδομικών ενοτήτων σε κατοίκους για την επόμενη 5ετία και των αναγκών σε γη (Ηα) για κοινωνική υποδομή στις πολεοδομικές ενότητες όπως φαίνονται στους πίνακες Α11.6 και Α11.2.1α.

δ) Την οργάνωση της μεταφορικής υποδομής όπως φαίνεται στο χάρτη Π2.1.2 σε κλίμακα 1:5.000. Βασικές παρεμβάσεις είναι:

δ1) Για την πολεοδομική ενότητα της Σάμης:

- Η δημιουργία νέας αρτηρίας Σάμης - Αγ. Ευφημίας που αποτελεί και το όριο της πολεοδομικής ενότητας.
- Ο καθορισμός της αρτηρίας Αγγλίας σαν άμεση έξοδος από την πόλη προς Αργοστόλι.
- Ο χαρακτηρισμός σαν συλλεκτηρίων: της διερχόμενης οδού στο όριο της επέκτασης, προς το CAMPING και της συνέχειας της στην παραλία, της οδού που διέρχεται πίσω από την εκκλησία και το σταθμό της Αστυνομίας, της οδού που οδηγεί προς την Αγ. Ευφημία, μετά την κατασκευή της νέας αρτηρίας.
- Ο χαρακτηρισμός πεζοδρόμου της οδού που διέρχεται κατά μήκος της παραλίας.

δ2) Για την πολεοδομική ενότητα του Καραβόμυλου.

- Βασική αρτηρία θεωρείται ο δρόμος Σάμης - Αγ. Ευφημίας που διέρχεται μέσα από τον οικισμό.

Συλλεκτήριοι χαρακτηρίζονται ο περιφερειακός που ενώνει τα δύο άκρα του οικισμού καθώς και ο δρόμος όπου αναπτύσσεται το τοπικό κέντρο.

ε) Τον καθορισμό ζωνών οικονομικών και θεσμικών κινήτρων και πολεοδομικών μηχανισμών όπως φαίνεται στους χάρτες Π1.6.1./1.7 και Π1.10 σε κλίμακα 1:5.000 και ειδικότερα:

ε1) Καθορισμός τουριστικής ζώνης μεταξύ των δύο οικισμών.

ε2) Για την πολεοδομική ενότητα Σάμης:

- Ζώνη ειδικών κινήτρων (ΖΕΚ) στα τοπικά κέντρα.
- Ζώνη περιβαλλοντικής προστασίας και ζώνης περιαστικού πρασίνου κατά μήκος του ρέματος.
- Ζώνη περιβαλλοντικής αναβάθμισης κατά μήκος των ακτών του οικισμού με ιδιαίτερη έμφαση στη ζώνη που συνδέει τη Σάμη με τον Καραβόμυλο.
- Ζώνη ανάπλασης για το τοπικό κέντρο της δυτικής επέκτασης.

ε3) Για την πολεοδομική ενότητα του Καραβόμυλου:

- Ζώνη προστασίας και ανάδειξης στην παραλία και γύρω από τα σπήλαια.
- Ζώνη ειδικών κινήτρων (ΖΕΚ) στην περιοχή του τοπικού κέντρου.

Β. Τις προτάσεις για τα απαραίτητα έργα και μελέτες δικτύων υποδομής όπως φαίνονται στους χάρτες Π2.2.2, Π2.3.2, Π2.4.2, Π2.6.2, Π2.7.2 σε κλίμακα 1:5.000 και ειδικότερα:

1) Ύδρευση:

Βελτίωση του εσωτερικού δικτύου της Σάμης και πλήρης μελέτη - κατασκευή εσωτερικού και εξωτερικού υδραγωγείου για τον Καραβόμυλο.

2) Αποχέτευση ομβρίων:

Διευθέτηση των υπαρχόντων κλειστών και ανοικτών ρεμμάτων, παράλληλα με τη δημιουργία στοιχειωδών συστημάτων αποχέτευσης ομβρίων.

3) Αποχέτευση ακαθάρτων:

Κατασκευή δικτύου ακαθάρτων με κατάληξη μονάδα βιολογικού καθαρισμού μεταξύ των δύο οικισμών και από εκεί τη διάθεση των επεξεργασμένων λυμάτων στη θάλασσα.

Γ. Τις προτάσεις για την ασφάλεια - πυροπροστασία όπως φαίνονται στο χάρτη Π3.1.2-3.2-3.3 σε κλίμακα 1:5.000.

Δ. Εντός της περιοχής Γ.Π.Σ. και ειδικότερα στις εκτός σχεδίου περιοχές που περιλαμβάνονται σ' αυτό, οικοδομικές άδειες που έχουν εκδοθεί με τις προγενέστερες ισχύουσες διατάξεις ή έχει υποβληθεί στην αρμόδια πολεοδομική αρχή ο πλήρης φάκελλος με τα απαραίτητα για την έκδοση της οικοδομικής άδειας στοιχεία, μέχρι την ημερομηνία δημοσίευσης της παρούσας απόφασης, εκτελούνται όπως εκδόθηκαν ή εκδίδονται βάσει των υποβληθέντων στοιχείων.

Ε. Συνοπτικά αντίτυπα των παραπάνω δώδεκα (12) πρωτοτύπων χαρτών τριών (3) πινάκων θεωρημένα από τον Προϊστάμενο της Δ/νσης Τοπογραφικών Εφαρμογών με την υπ' αριθ. 60808/1993 πράξη του δημοσιεύεται με την παρούσα απόφαση στην Εφημερίδα της Κυβερνήσεως.


2. Η ισχύς της παρούσας απόφασης αρχίζει από τις 22.7.1988 ημέρα δημοσίευσης της 34037/1678/ 27.4.1988 απόφασης του Αναπληρωτή Υπουργού ΠΕ.-ΧΩ.Δ.Ε. (Δ' 520).


Η απόφαση αυτή να δημοσιευθεί στην Εφημερίδα της Κυβερνήσεως.

Αθήνα, 13 Απριλίου 1993

Ο ΥΦΥΠΟΥΡΓΟΣ

ΧΡΗΣΤΟΣ ΚΑΤΣΙΓΙΑΝΝΗΣ

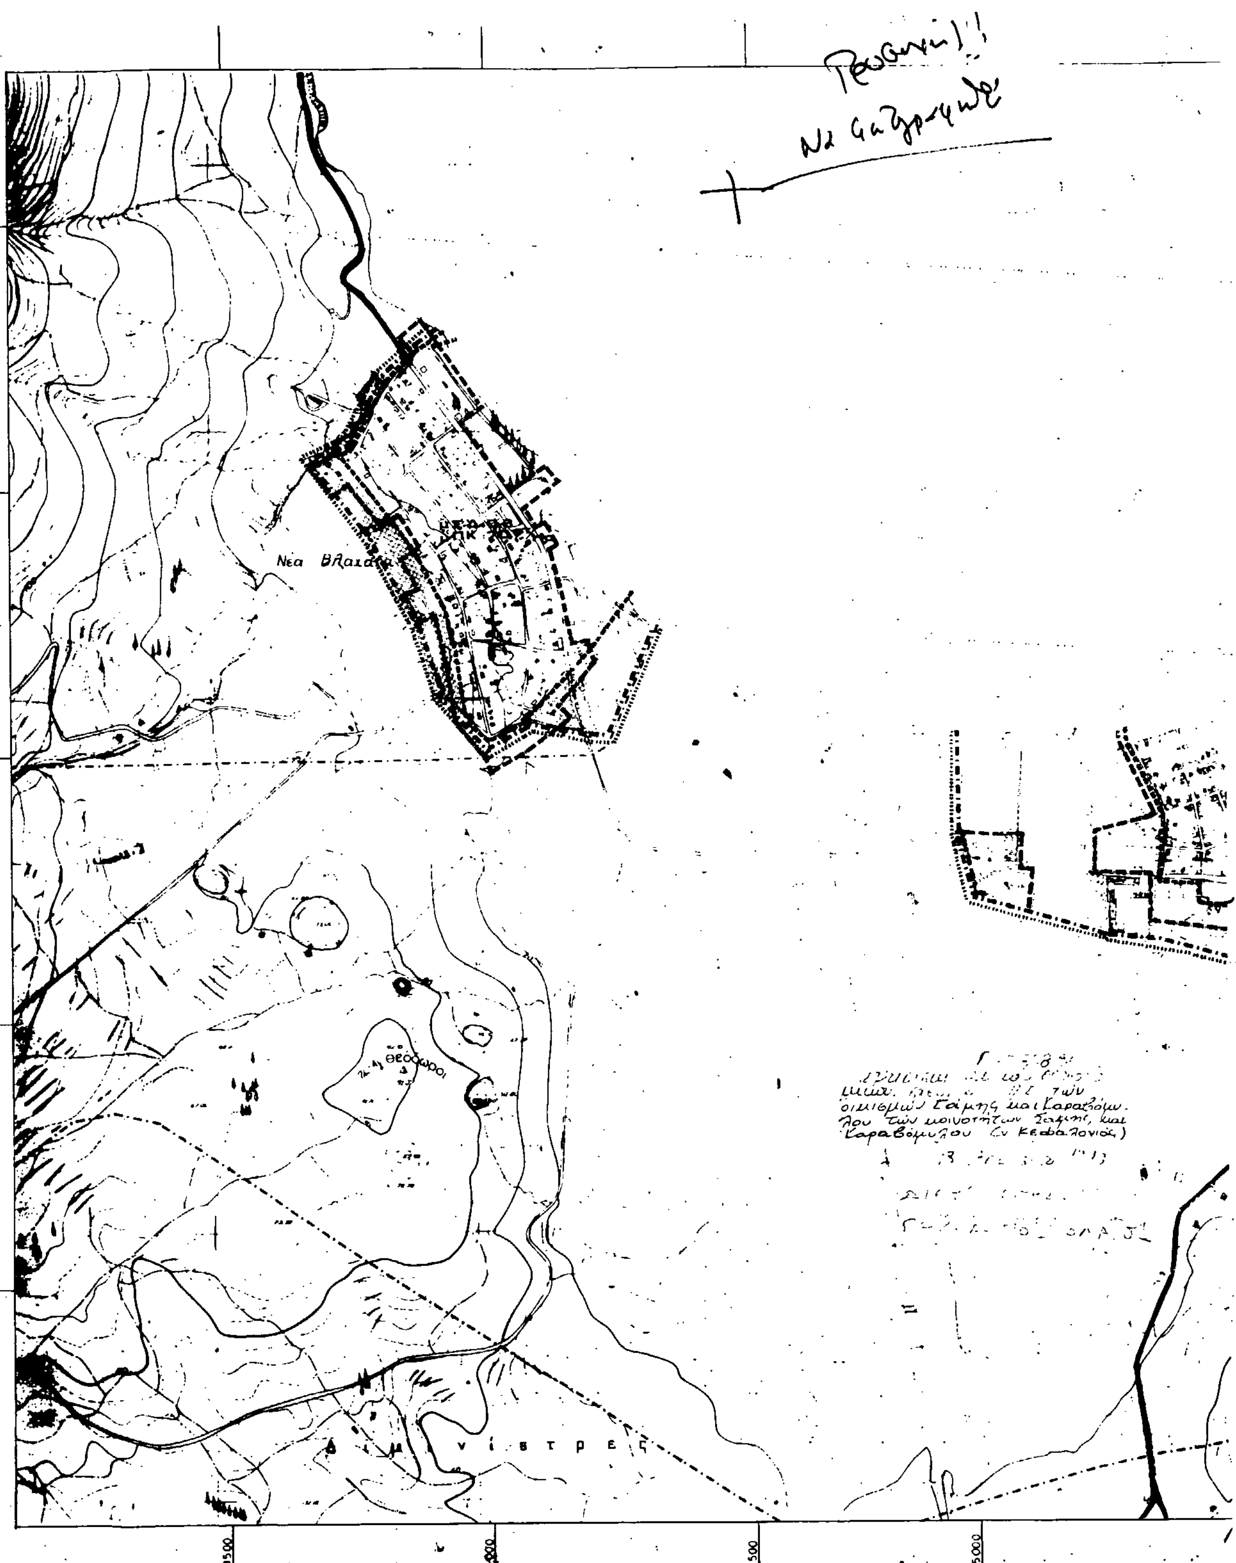
Νέα
Θεόδωροι
Δ ι μ ι ν ί σ τ ρ ε ς
οικισμών Σάμης και Καραβόμυ-
λου των κοινοτήτων Σάμης και
Καραβόμυλου (ν. Κεφαλονιάς)
3500
4000
5000

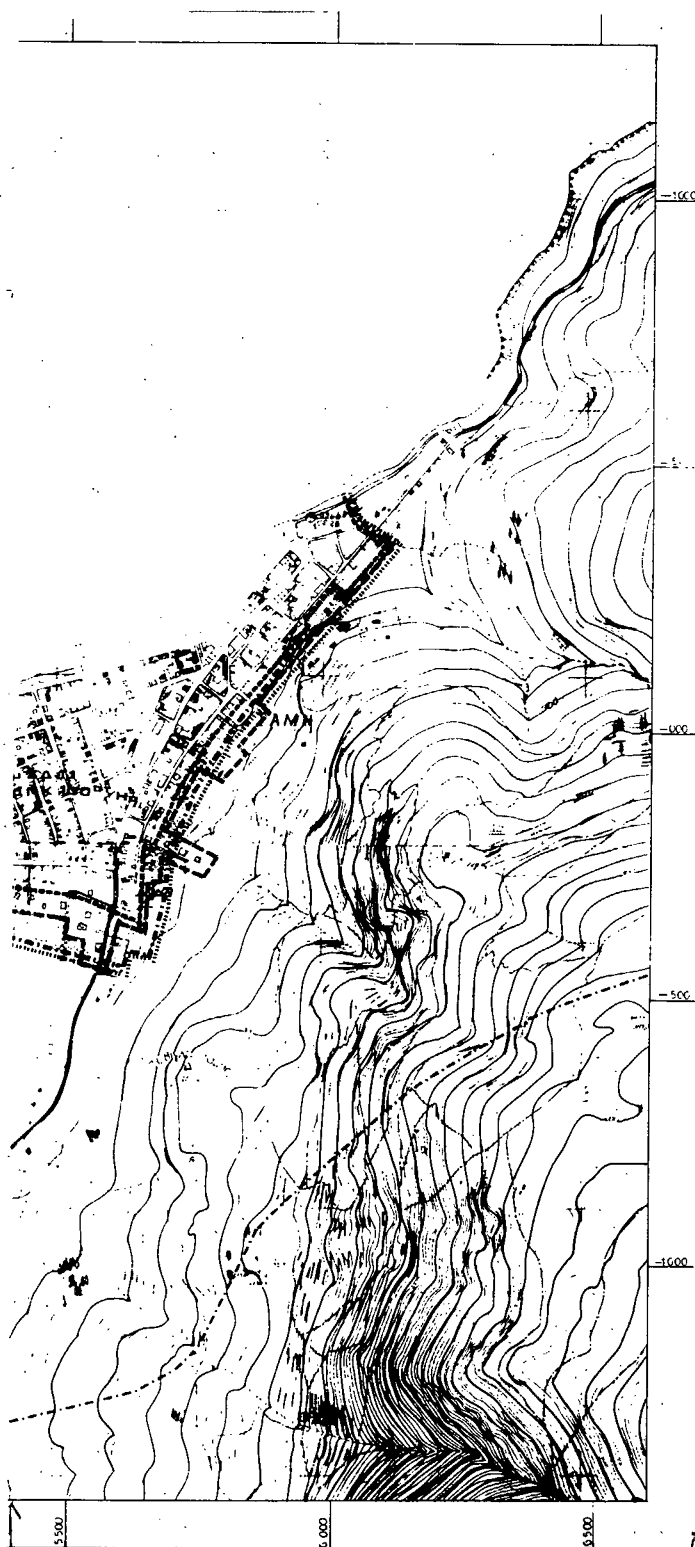

ΥΠΟΜΝΗΜΑ

- Ορια Δημων και Κοινοτητων — Municipality and community limits
- Ορια εγκεκριμενου σχεδιου πολης 1982 — Town plan limits 1982
- Ορια πραγματικης πολης 1982 — Development area limits 1982
- Ορια σχεδιου πολης 1957 — Town-plan boundaries 1957
- Ορια γειτονιας — Neighborhood limits
- Περιοχη επεκτασεως — Expansion area
- Ορια πολεοδομικων ενοτητων - γειτονιων — Urban unit limits

1 Μικτη πυκνοτητα (κατ/Ηα) κατα πολεοδομικη ενοτητα
Brutto density per urban unit


2 Μεσος Συντελεστης Δομησης κατα πολεοδομικη ενοτητα
Average plot ratio per urban unit

ΓΕΝΙΚΟ ΠΟΛΕΟΔΟΜΙΚΟ ΣΧΕΔΙΟ

ΚΕΝΤΡΟΝ ΦΧ 1:100 000
φ 38° 16'
λ -3 16'

ΗΜΕΡΟΜΗΝΙΑ ΦΩΤΟΛΗΨΙΑΣ
1976

ΔΙΑΝΟΜΗ ΠΙΝΑΚΙΔΩΝ

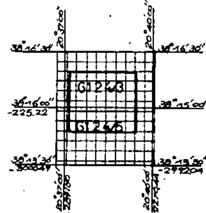

ΟΜΑΔΑ ΜΕΛΕΤΗΣ

Θεοφυλακτος Θ.	Αρχ. Χ. Πεφ.
Χρυσολουρη Φ.	» Πολ.
Εικονομου Μ.Β.	» »
Αννινου Μ.	»
Καραλιας Κ.	Αγρ. Τοπ. Μηχ.
Γεωργιελος Β.	Υδρ. Μηχ.
Χριστοπουλος Χ.	Μηχ. Ηλ.
Περλερος Β.	Γεωπ.
Θαλιανατου Π.	Οικ. Στατ.

ΠΟΛΕΟΔΟΜΙΚΗ ΟΡΓΑΝΩΣΗ - ΛΕΙΤΟΥΡΓΙΑ

ΧΑΡΤΗΣ Π 1.4/1.5

ΕΠΕΚΤΑΣΙΣ ΣΧΕΔΙΟΥ ΠΟΛΗΣ
ΠΥΚΝΟΤΗΤΕΣ ΚΑΙ ΣΥΝΤΕΛΕΣΤΕΣ ΔΟΜΗΣΗΣ


ΚΛΙΜΑΚΑ 1:5.000


ΣΑΜΗ-ΚΑΡΑΒΟΜΥΛΟΣ


ΜΑΙΟΣ 1984

ΝΟΜΟΣ ΚΕΦΑΛΟΝΙΑΣ


Θεόδωροι

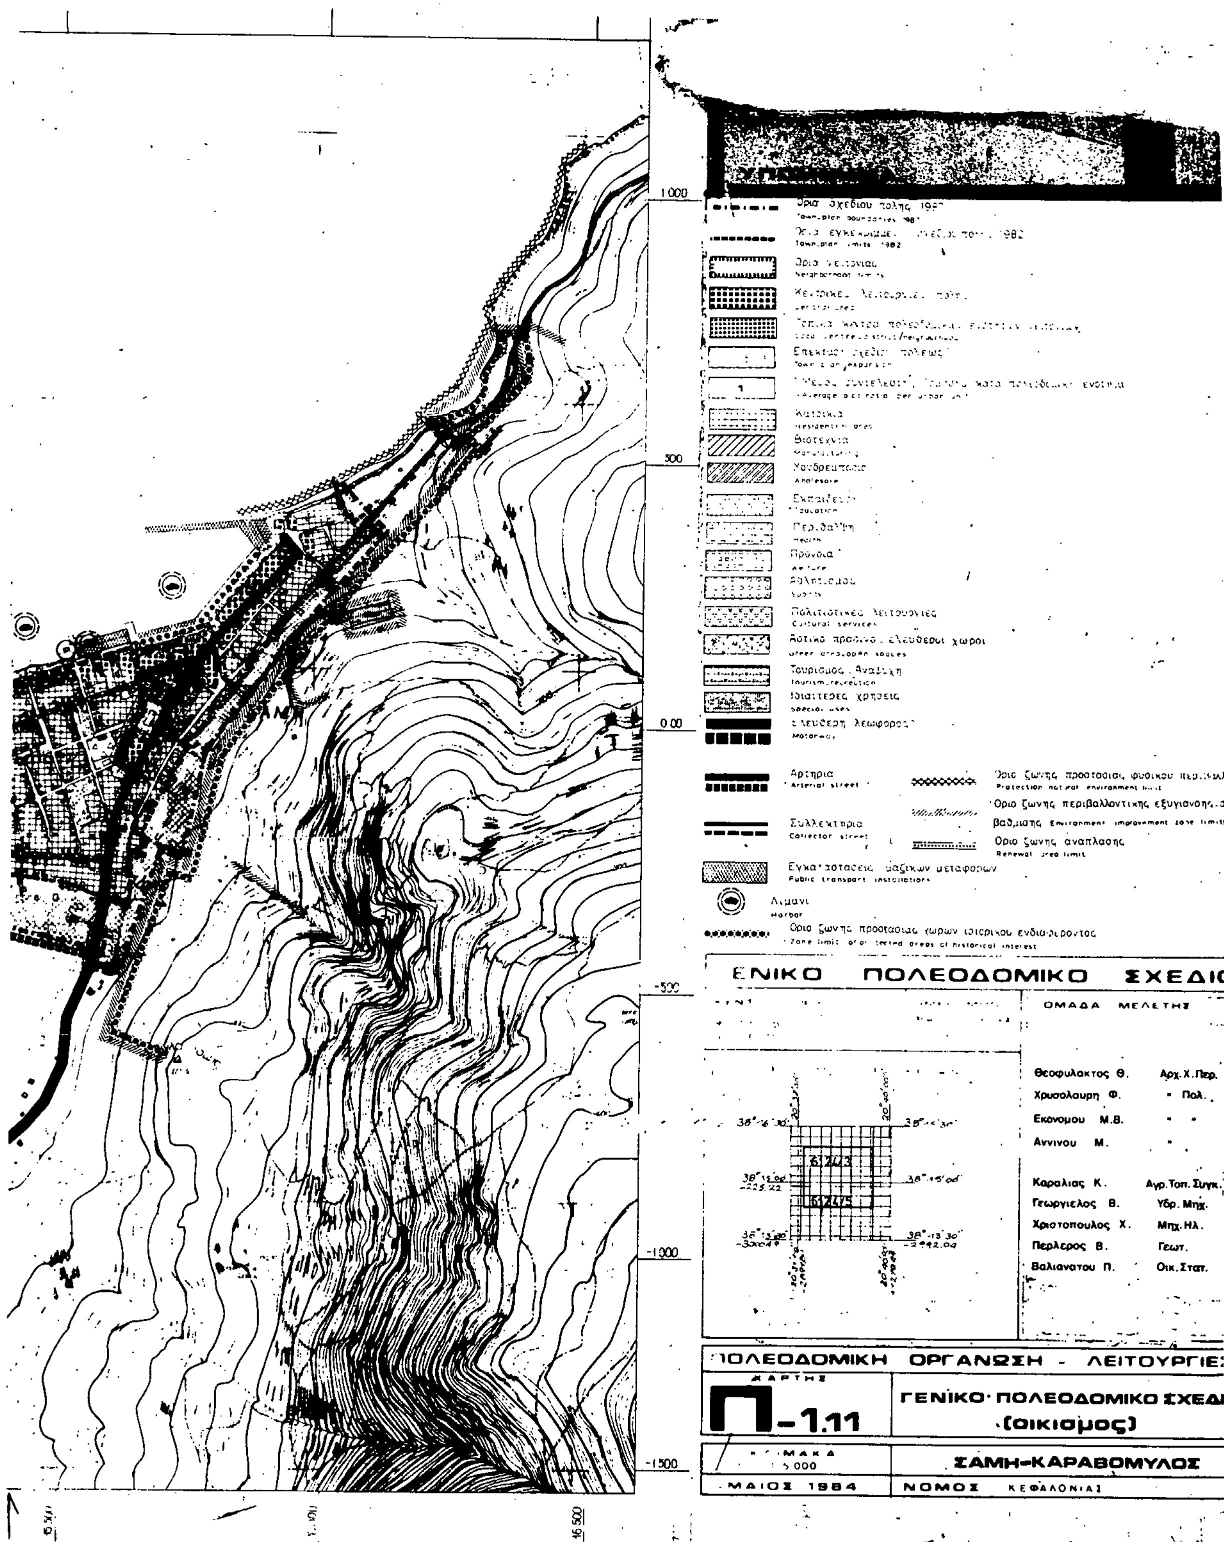
Λιμανι
Harbor
ΕΝΙΚΟ ΠΟΛΕΟΔΟΜΙΚΟ ΣΧΕΔΙ
ΟΜΑΔΑ ΜΕΛΕΤΗΣ
Θεοφυλακτος Θ. Αρχ.Χ.Πεp.
Χρυσολαυρη Φ. Πολ.
Εκονομου Μ.Β.
Αννινου Μ.
Καραλιας Κ. Αγρ.Τοπ.Συγκ.
Γεωργιελος Β. Υδρ.Μηχ.
Χριστοπουλος Χ. Μηχ.Ηλ.
Περλερος Β. Γεωτ.
Βαλιανατου Π. Οικ.Στατ.
ΠΟΛΕΟΔΟΜΙΚΗ ΟΡΓΑΝΩΣΗ - ΛΕΙΤΟΥΡΓΙΕΣ
ΧΑΡΤΗΣ
Π-1.11
ΓΕΝΙΚΟ ΠΟΛΕΟΔΟΜΙΚΟ ΣΧΕΔΙ
(οικισμος)
ΣΑΜΗ-ΚΑΡΑΒΟΜΥΛΟΣ
ΜΑΙΟΣ 1984
ΝΟΜΟΣ ΚΕΦΑΛΟΝΙΑΣ

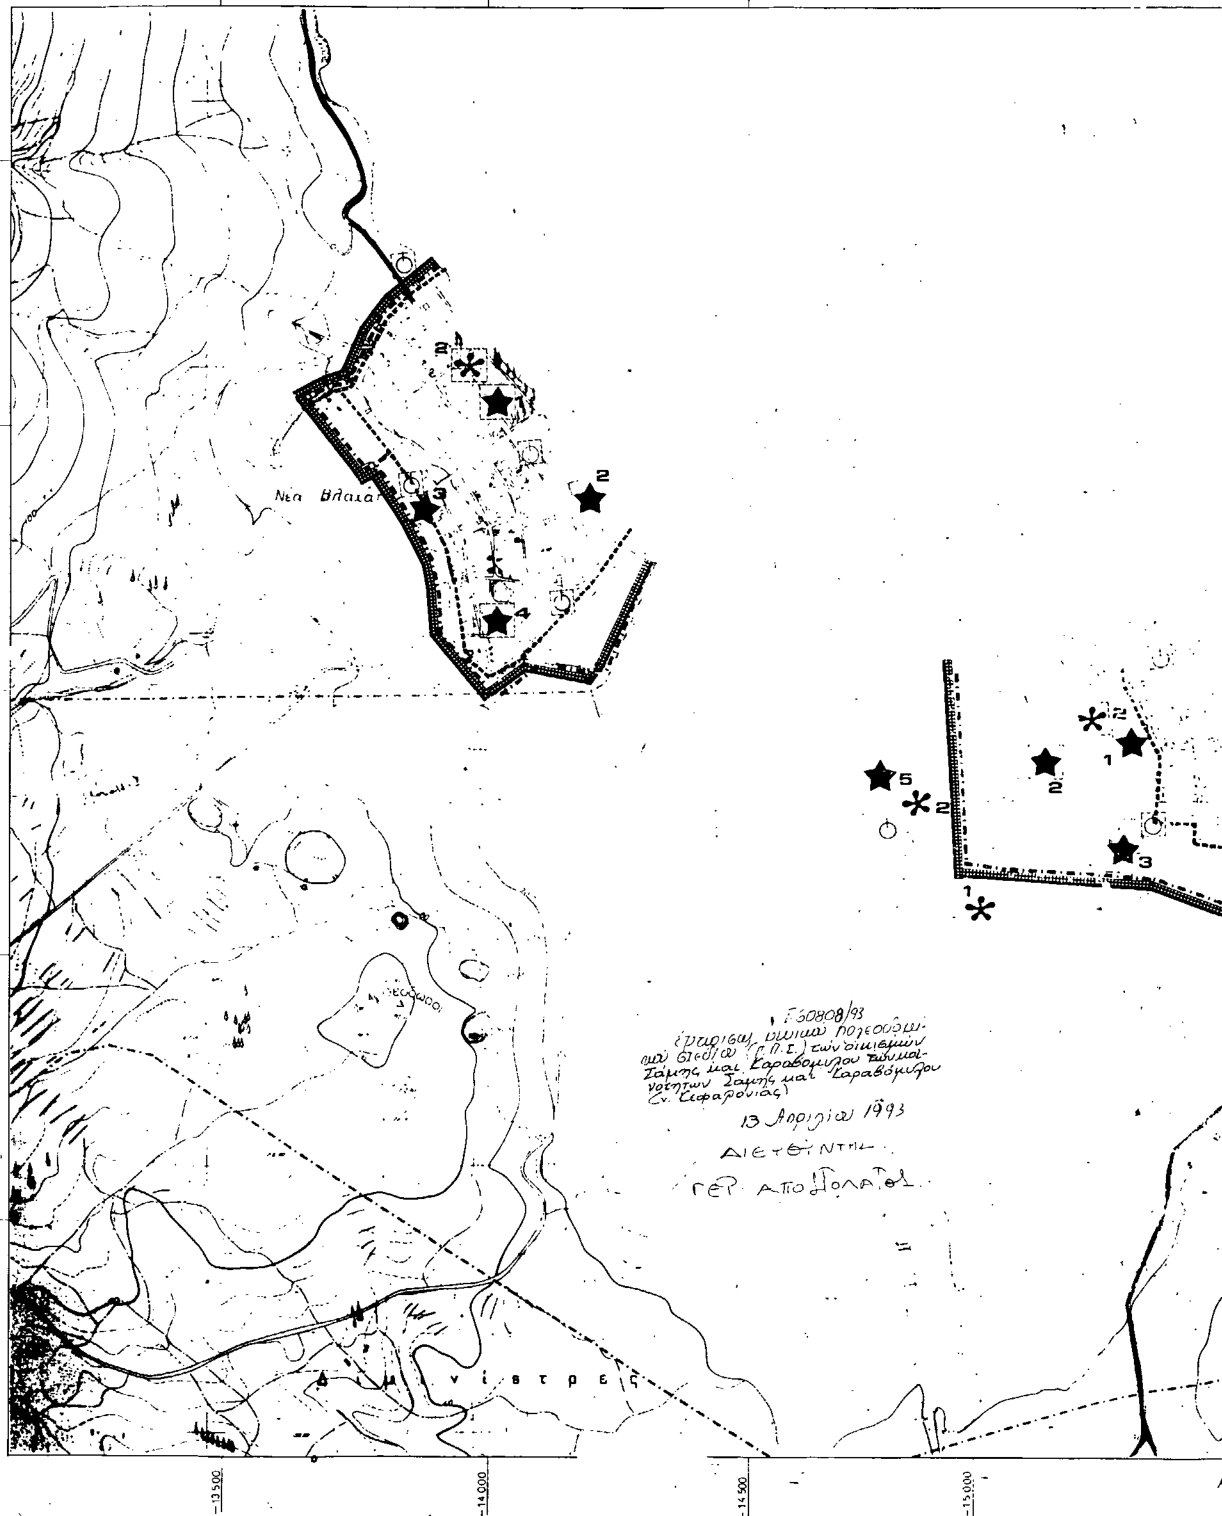
13 Απριλίου 1993
ΔΙΕΥΘΥΝΤΗΣ
ΓΕΡ. ΑΠΟΣΤΟΛΑΤΟΣ
13 500
14 000
14 500
15 000

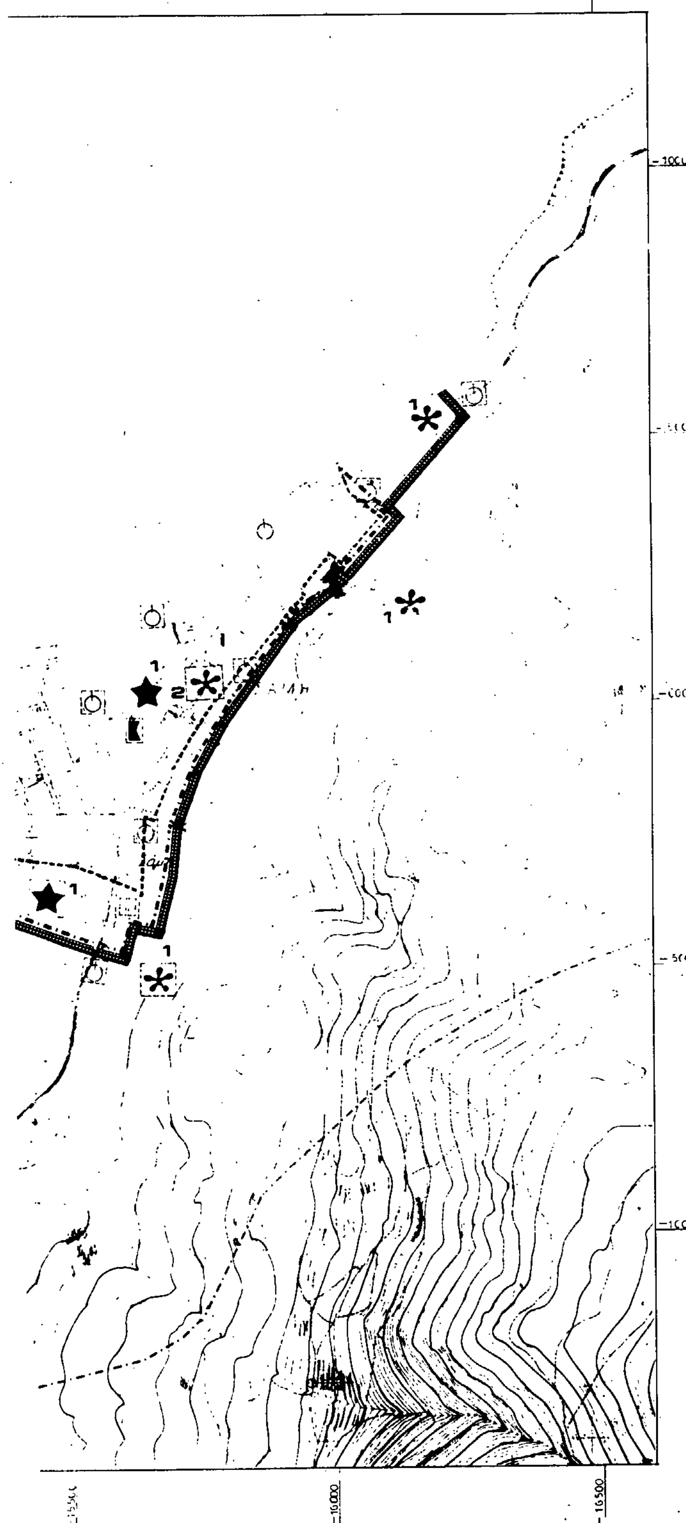

ΥΠΟΜΝΗΜΑ








1. Πλατείες
Squares
3. Σχολεία
Schools
4. Πάρκο
Park
5. Camping






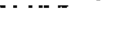


Δεξαμενές νερού
Water tanks







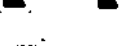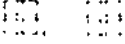












ΓΕΝΙΚΟ ΠΟΛΕΟΔΟΜΙΚΟ ΣΧΕΔΙΟ



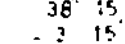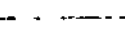


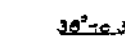
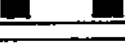


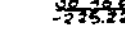
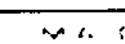
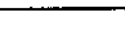


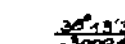



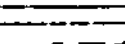





ΟΜΑΔΑ ΜΕΛΕΤΗΣ

Θεοφυλακτος Θ.	Αρχ. Χ. Περ.
Χρυσολουρη Φ	- Πολ.
Εκονομου Μ.Β.	-
Αννινου Μ	-
Καραλιας Κ.	Αγρ.Τοπ.Συγκ.
Γεωργιελος Β	Υδρ. Μηχ.
Χριστοπουλος Χ	Μηχ. Ηλ.
Πιρλιρος Β	Γεωτ.
Βαλιανατου Π	Οικ. Στατ.

ΑΣΦΑΛΕΙΑ - ΠΡΟΣΤΑΣΙΑ

Π 3.1.2 3.2/3.3	ΠΥΡΟΠΡΟΣΤΑΣΙΑ (ΟΙΚΙΣΜΟΣ) ΠΡΟΣΤΑΣΙΑ ΑΠΟ ΣΕΙΣΜΟ ΘΕΟΜΗΝΙΕΣ
	ΣΑΜΗ–ΚΑΡΑΒΟΜΥΛΟΣ
1984	ΝΟΜΟΣ

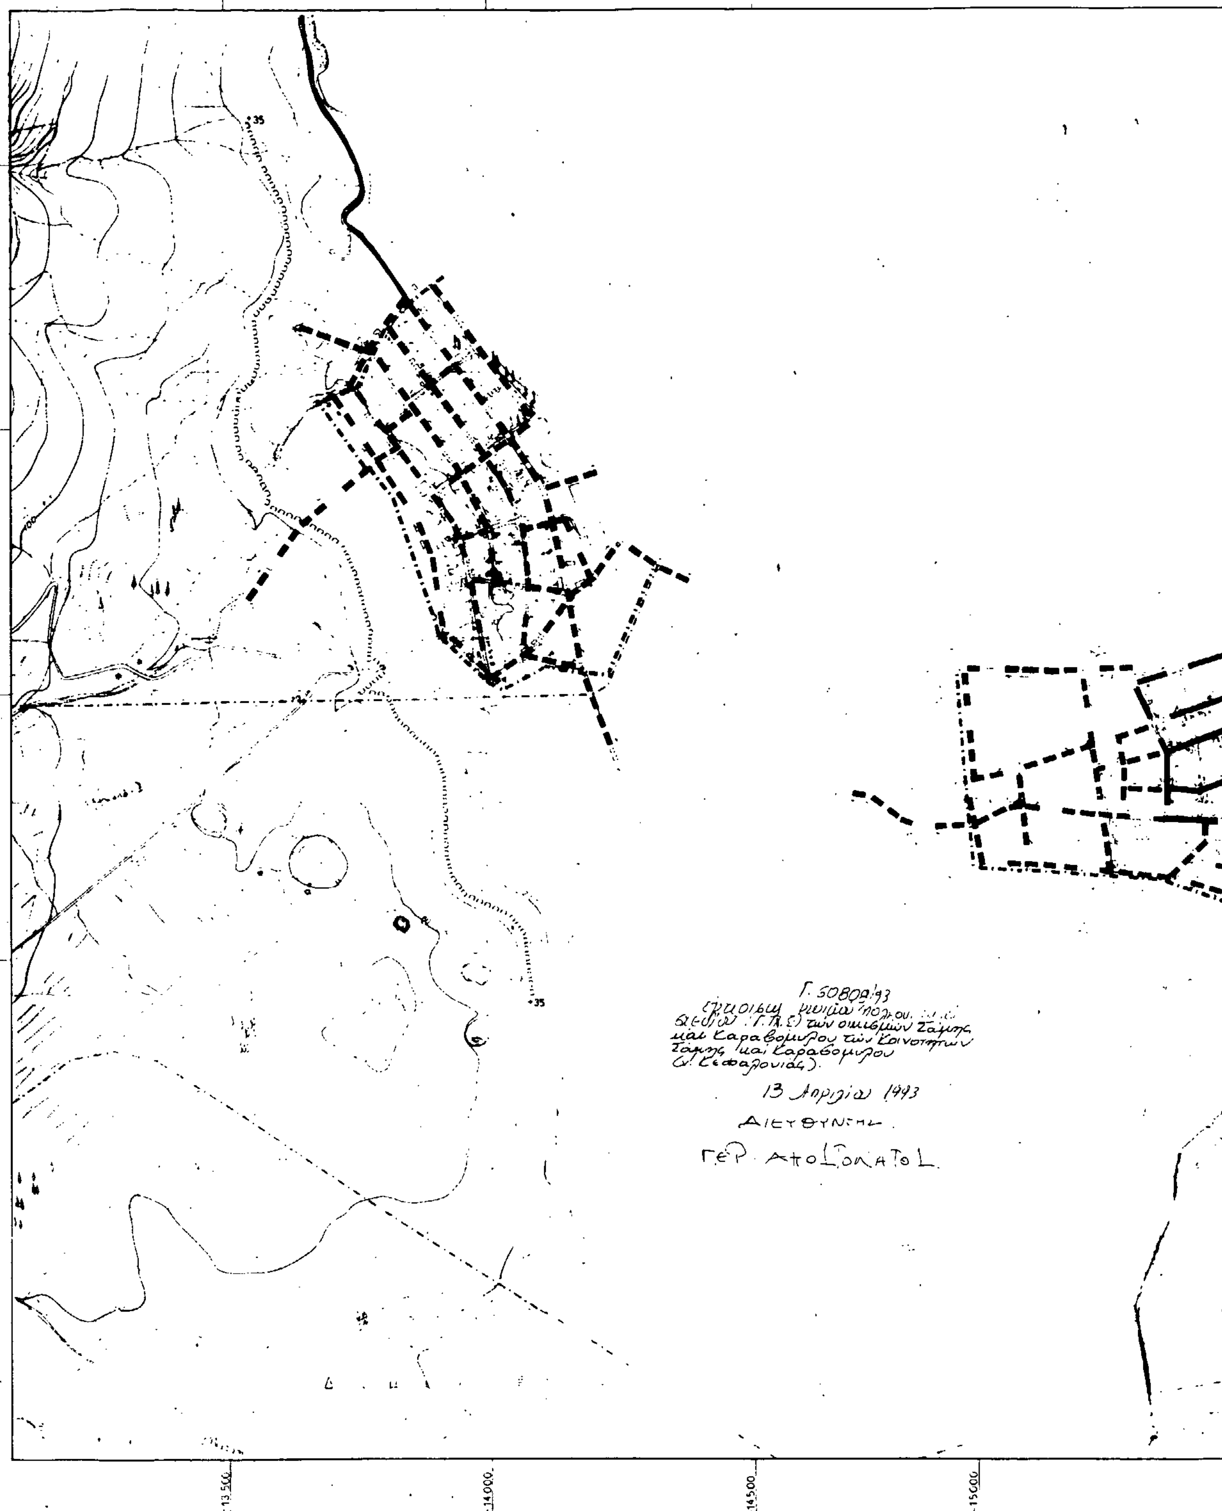
Γ. 50808/93
των οικισμών Σάμης και Καραβόμυλου των Κοινοτήτων Σάμης και Καραβόμυλου
(ν. Κεφαλονιάς).
13 Απριλίου 1993
ΔΙΕΥΘΥΝΣΗ
13.500
14.000
14.500
15.000

ΣΑΜΗ

20

20

ΝΙΚΟ ΠΟΛΕΟΔ

ΟΜΑΔΑ ΜΕΛΕΤΗΣ

6124/3

6124/5

Θεοφυλακτος Θ.	Αρχ. Χ Πε.ρ.
Χρυσολουρη Φ.	Πολ
Εκονομου Μ.Β.	"
Αννινου Μ.	"
Καραλιας Κ.	Αγρ. Τοπ. Συγκ.
Γεωργιλος Β.	Υδρ. Μηχ.
Χριστοπουλος Χ.	Μηχ. Ηλ.
Περλερος Β.	Γεωτ.
Βαλιανατου Π	Οικ. Στατ.

ΤΕΧΝΙΚΗ ΥΠΟΔΟΜΗ

Π 222


ΥΔΡΕΥΣΗ (ΟΙΚΙΣΜΟΣ)


ΣΑΜΗ - ΚΑΡΑΒΟΜΥΛΟΣ


-15500


-16000


-16500

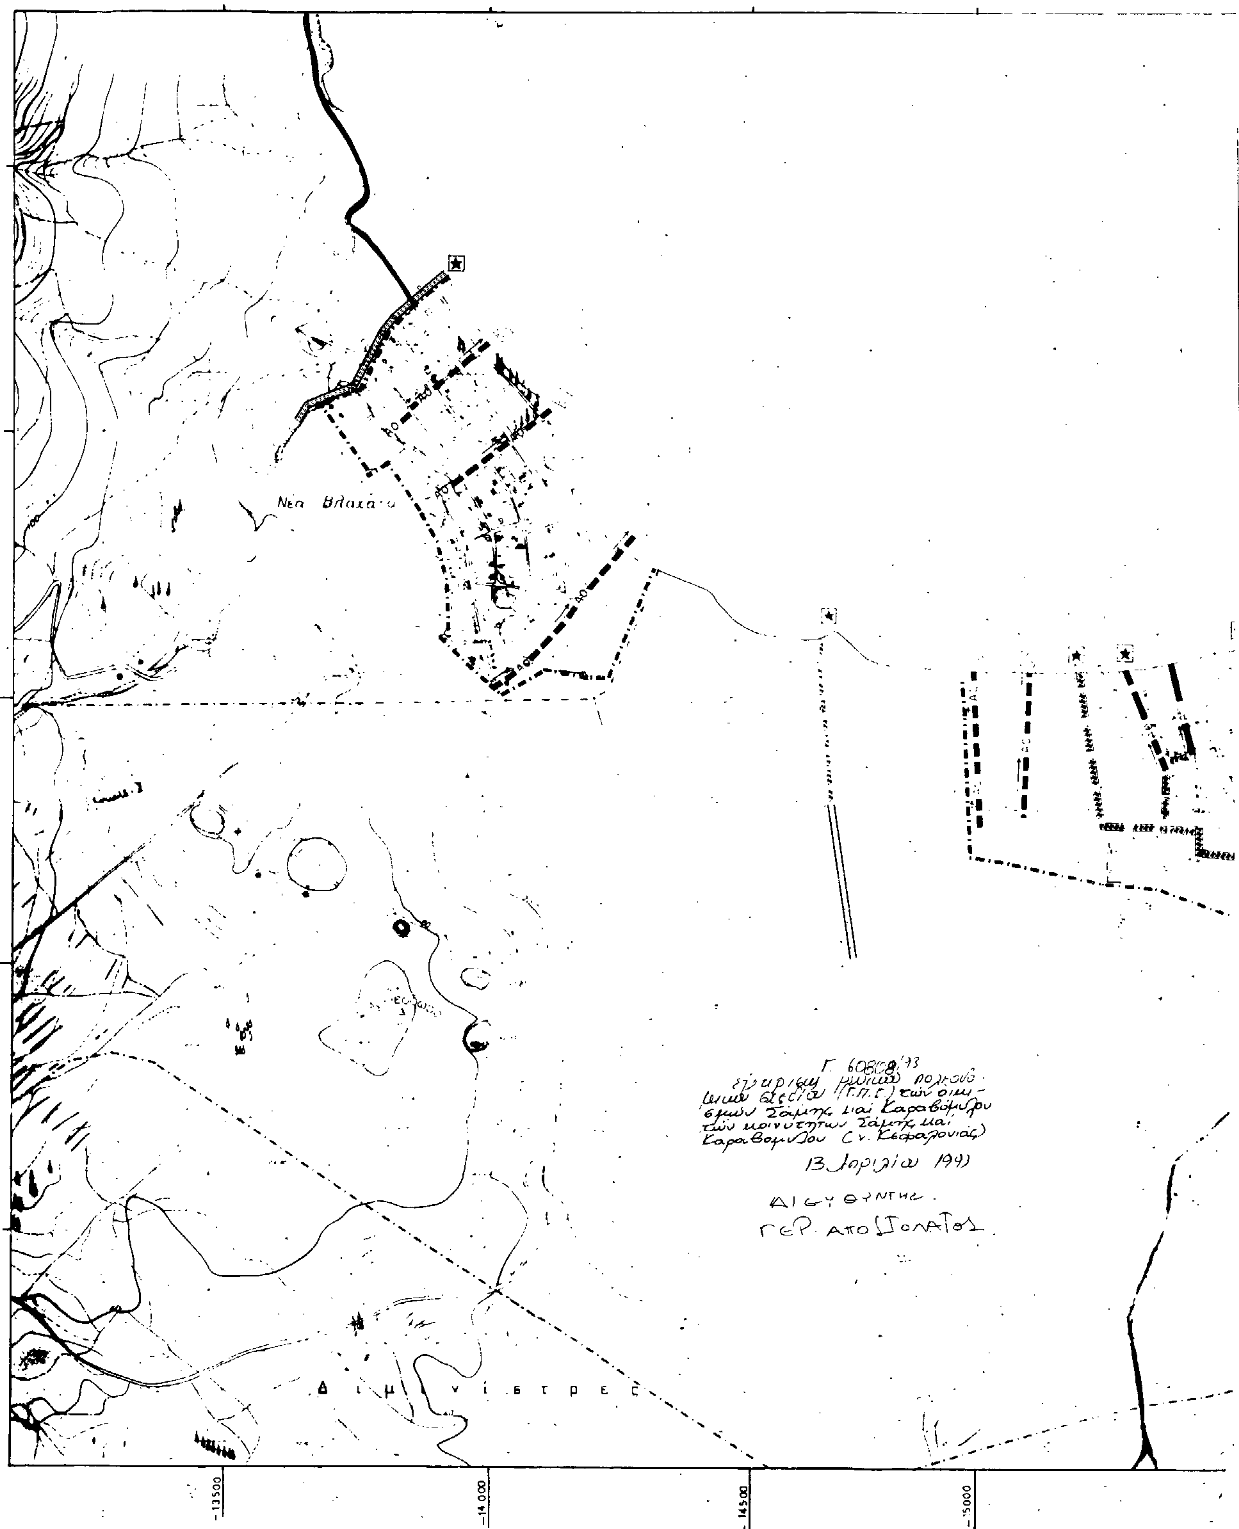

Νέα Βλαχάτα
Διμινίστρες
Γ. 60808/93
εγκρίνεται γενικό πολεοδομικό σχέδιο (Γ.Π.Σ.) των οικισμών Σάμης και Καραβόμυλου των κοινοτήτων Σάμης και Καραβόμυλου (ν. Κεφαλονιάς)
13 Απριλίου 1993
ΔΙΕΥΘΥΝΤΗΣ
ΓΕΡ. ΑΠΟΣΤΟΛΑΤΟΣ
-13500
-14000
-14500
-15000

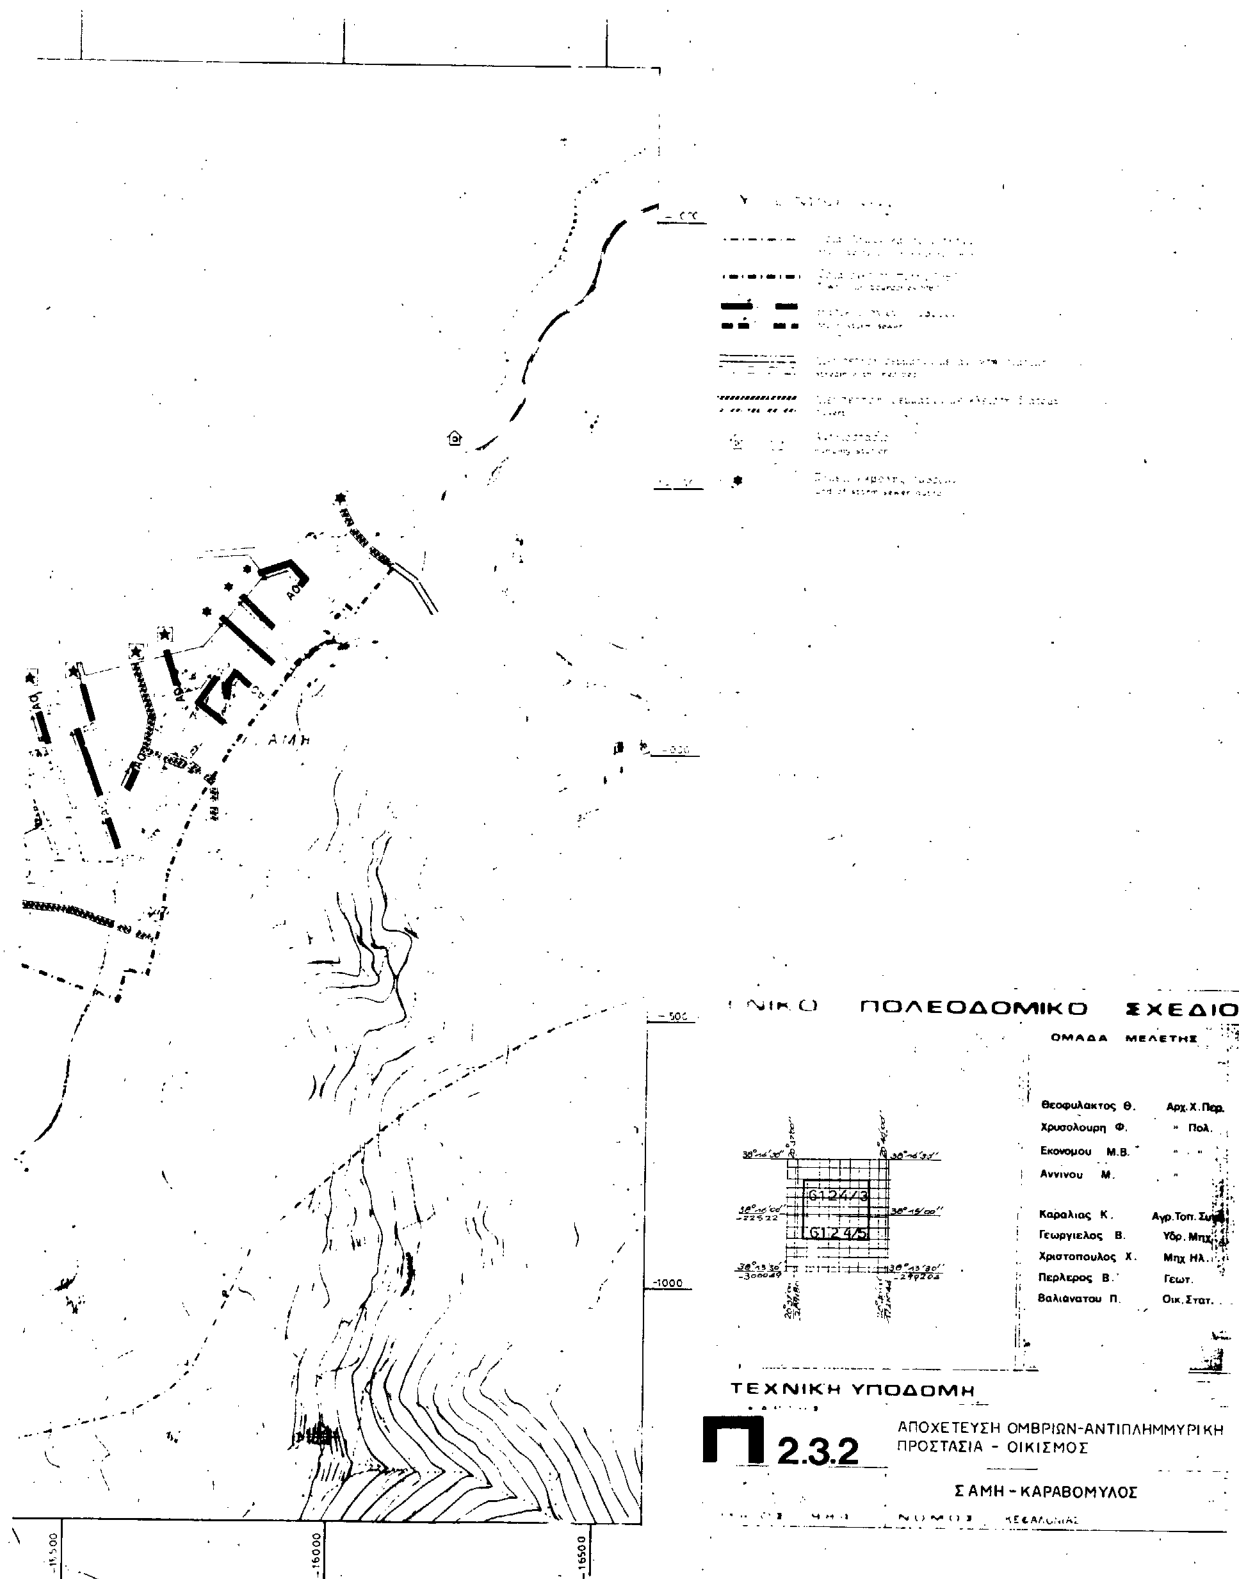
ΠΟΛΕΟΔΟΜΙΚΟ ΣΧΕΔΙΟ
ΟΜΑΔΑ ΜΕΛΕΤΗΣ
Θεοφυλακτος Θ. Αρχ.Χ.Παρ.
Χρυσολουρη Φ. » Πολ.
Εκονομου Μ.Β. » »
Αννινου Μ. »
Καραλιας Κ. Αγρ.Τοπ.
Γεωργιελος Β. Υδρ.Μηχ.
Χριστοπουλος Χ. Μηχ Ηλ.
Περλερος Β. Γεωτ.
Βαλιανατου Π. Οικ.Στατ.
G124/3
G124/5
ΤΕΧΝΙΚΗ ΥΠΟΔΟΜΗ
Π 2.3.2
ΑΠΟΧΕΤΕΥΣΗ ΟΜΒΡΙΩΝ-ΑΝΤΙΠΛΗΜΜΥΡΙΚΗ ΠΡΟΣΤΑΣΙΑ - ΟΙΚΙΣΜΟΣ
ΣΑΜΗ - ΚΑΡΑΒΟΜΥΛΟΣ
-500
-1000
-15500
-16000
-16500

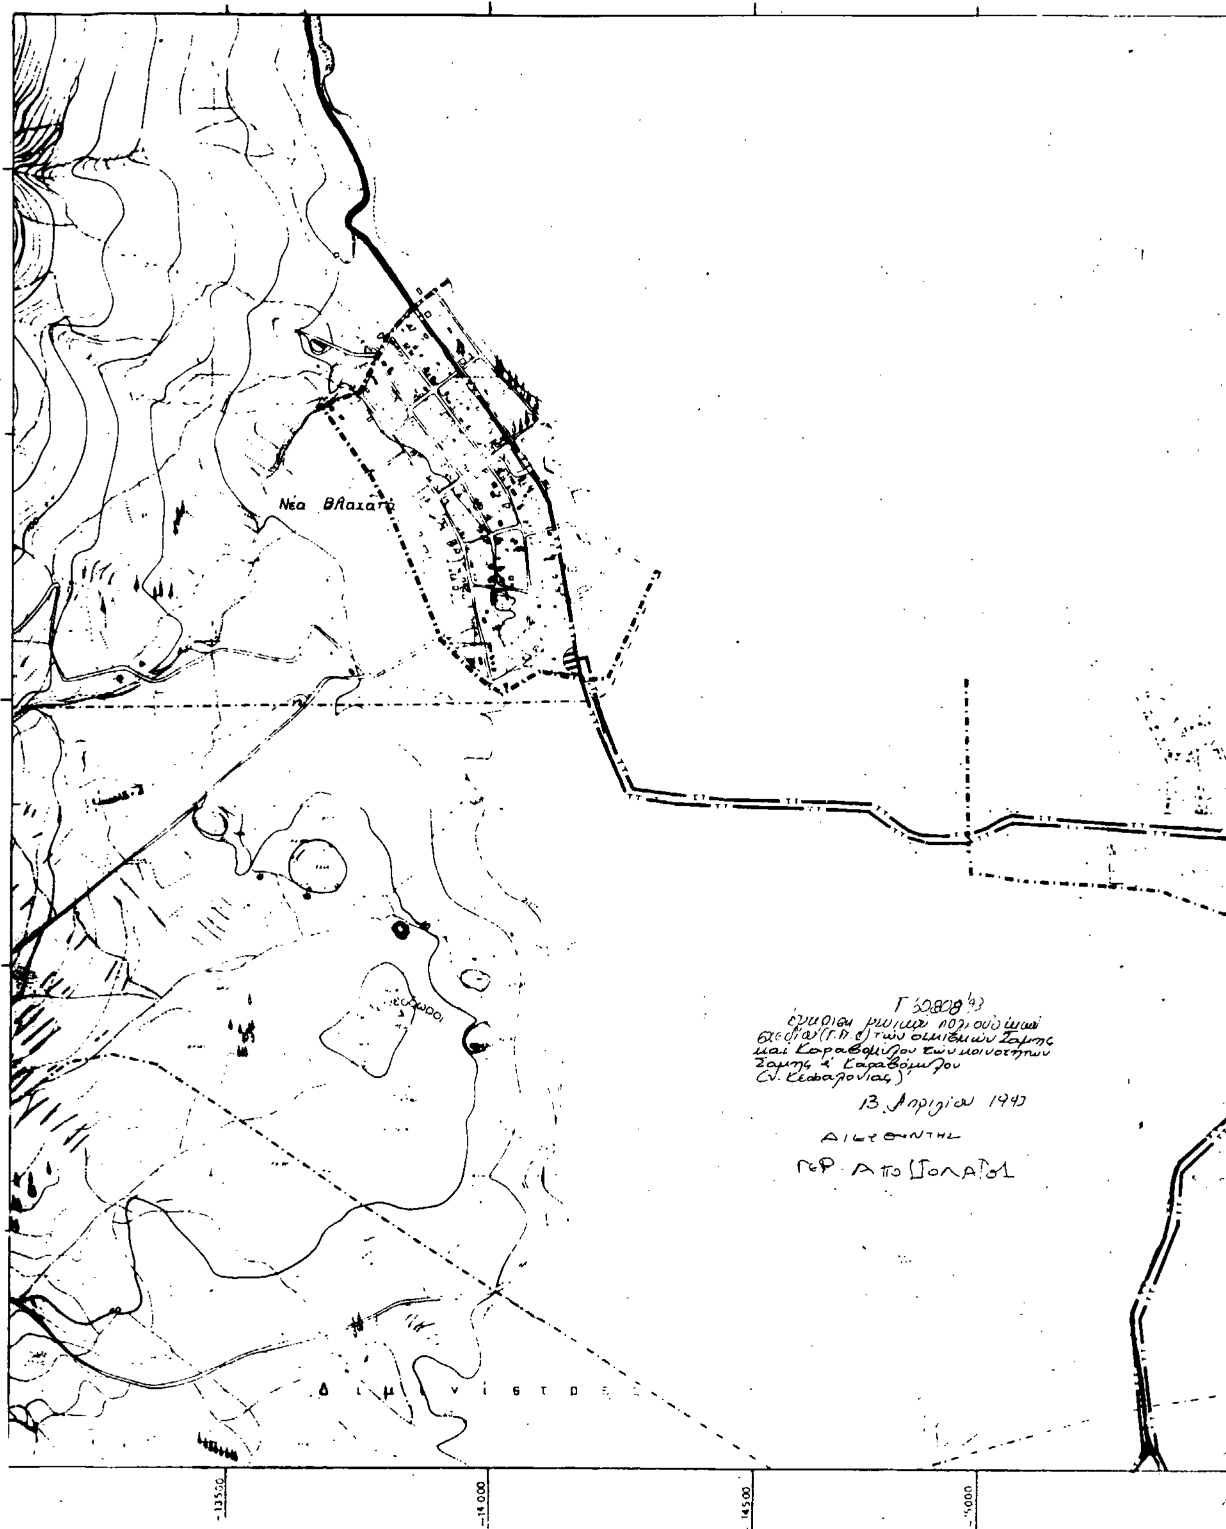
Νέα Βλαχάτα
-13500
-14000
-14500
-15000

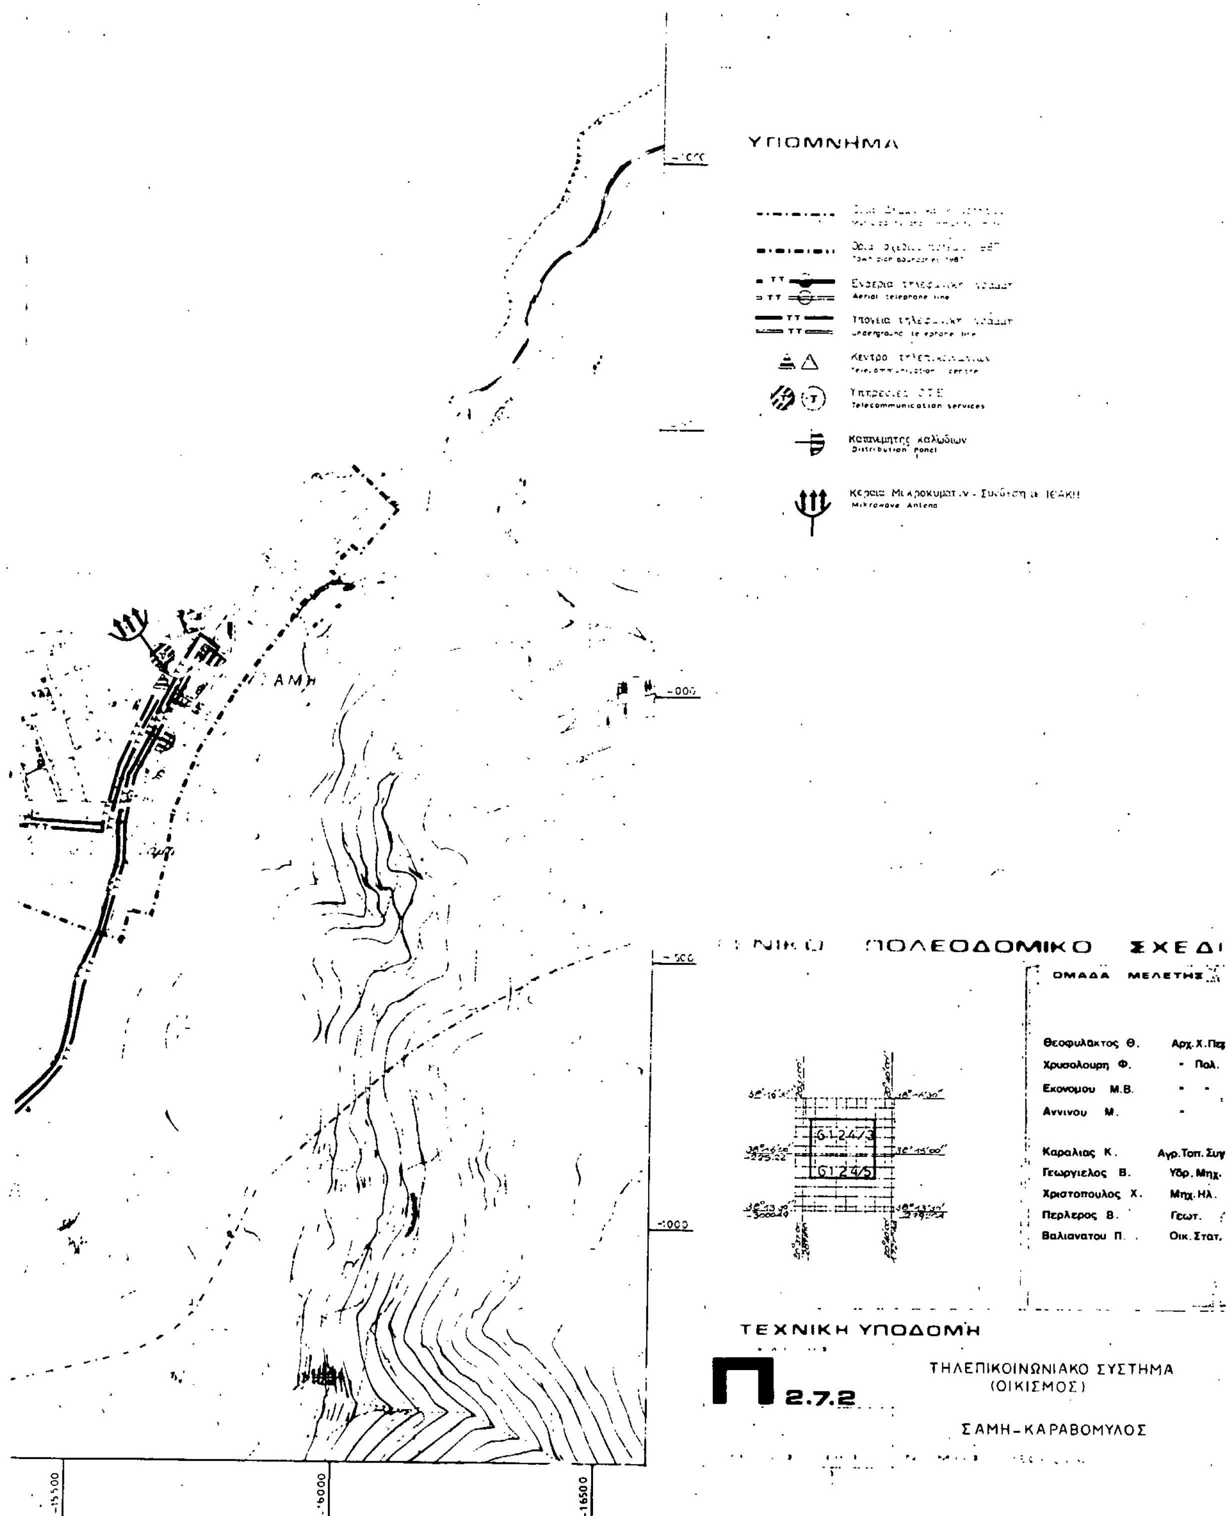
ΥΠΟΜΝΗΜΑ
Aerial telephone line
Telecommunication services
Κατανεμητης καλωδιων
Distribution panel
Mikrowave Antena
ΠΟΛΕΟΔΟΜΙΚΟ ΣΧΕΔΙ
ΟΜΑΔΑ ΜΕΛΕΤΗΣ
Θεοφυλακτος Θ. Αρχ.Χ.Πε
Χρυσολουρη Φ. - Πολ.
Εκονομου Μ.Β.
Αννινου Μ.
Καραλιας Κ. Αγρ.Τοπ.Συ
Γεωργιελος Β. Υδρ.Μηχ.
Χριστοπουλος Χ. Μηχ.Ηλ.
Περλερος Β. Γεωτ.
Βαλιανατου Π. Οικ.Στατ.
61247/3
6124/5
ΤΕΧΝΙΚΗ ΥΠΟΔΟΜΗ
Π 2.7.2
ΤΗΛΕΠΙΚΟΙΝΩΝΙΑΚΟ ΣΥΣΤΗΜΑ
(ΟΙΚΙΣΜΟΣ)
ΣΑΜΗ-ΚΑΡΑΒΟΜΥΛΟΣ
-15500
-16000
-16500

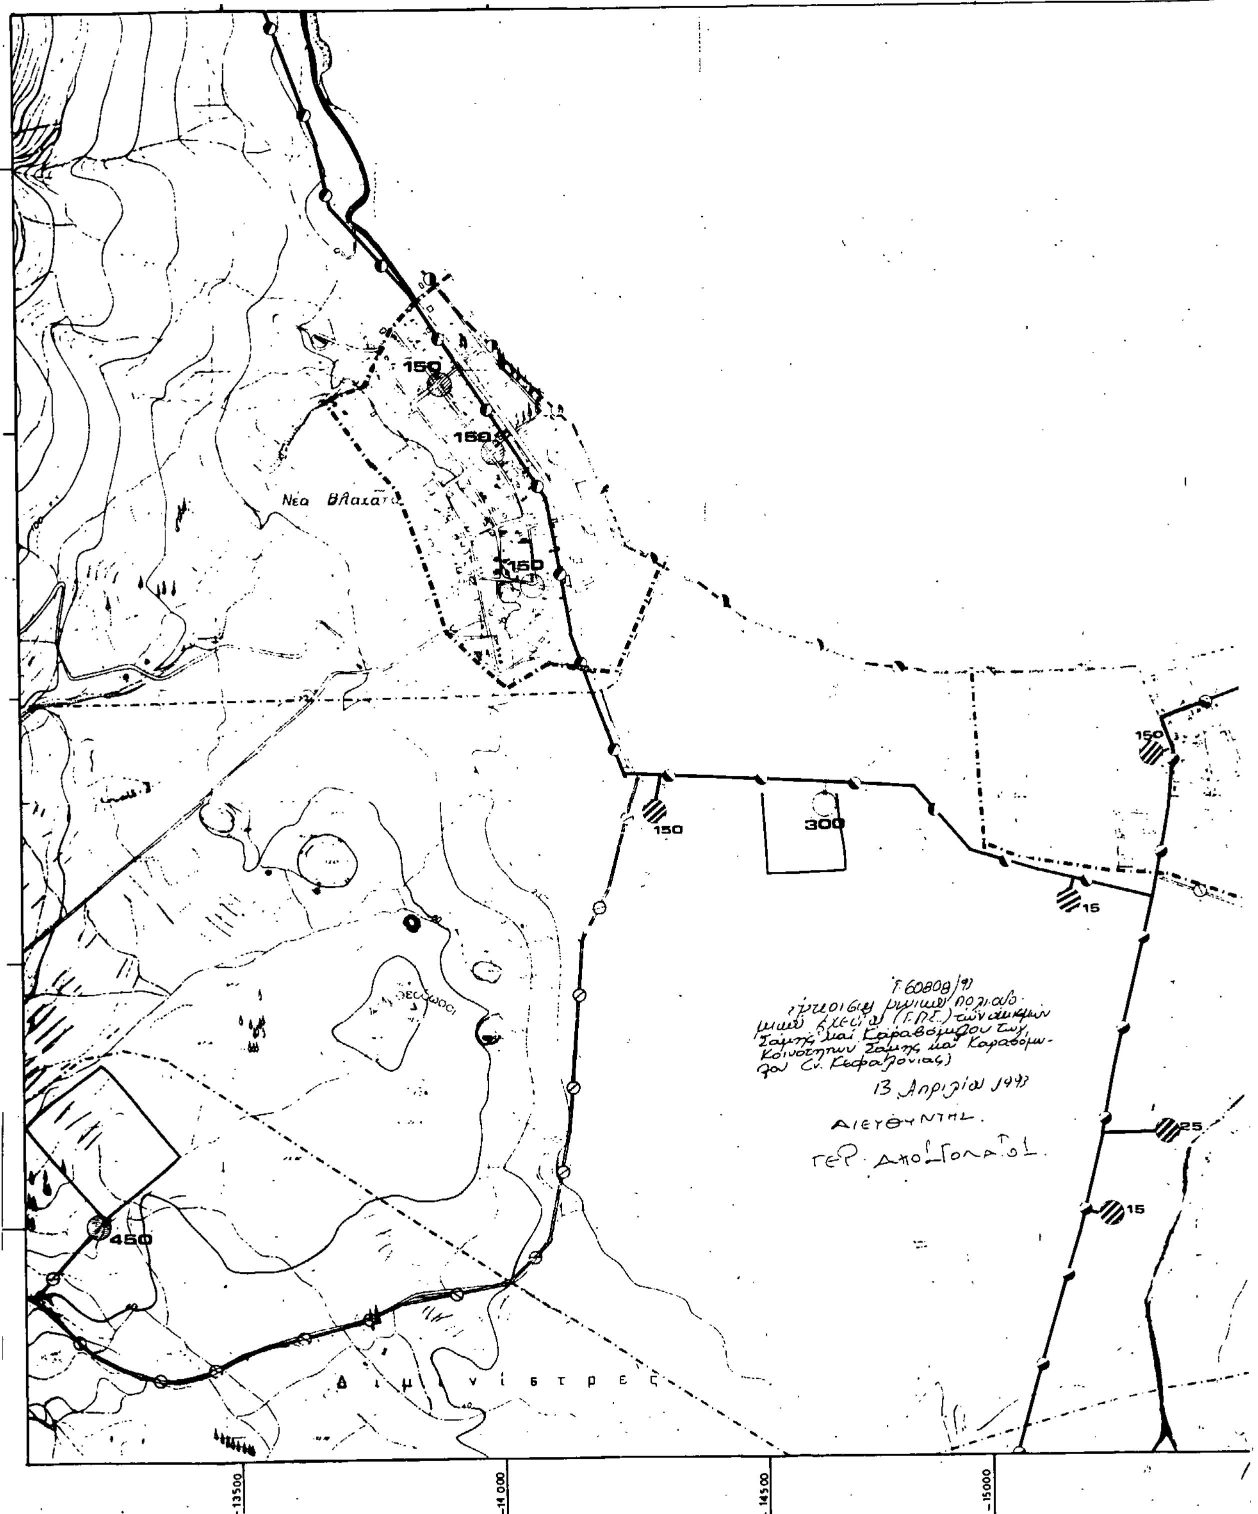
Νέα Βλαχάτα
150
150
150
150
300
150
15
25
15
450
Δ ι μ ι ν ί σ τ ρ ε ς
Τ.60808/91
Σάμης και Καραβόμυλου της
Κοινοτήτων Σάμης και Καραβόμυ-
λου Ν. Κεφαλονίας)
13 Απριλίου 1993
ΔΙΕΥΘΥΝΤΗΣ
ΓΕΡ. ΑΠΟΣΤΟΛΑΤΟΣ
-13500
-14000
-14500
-15000

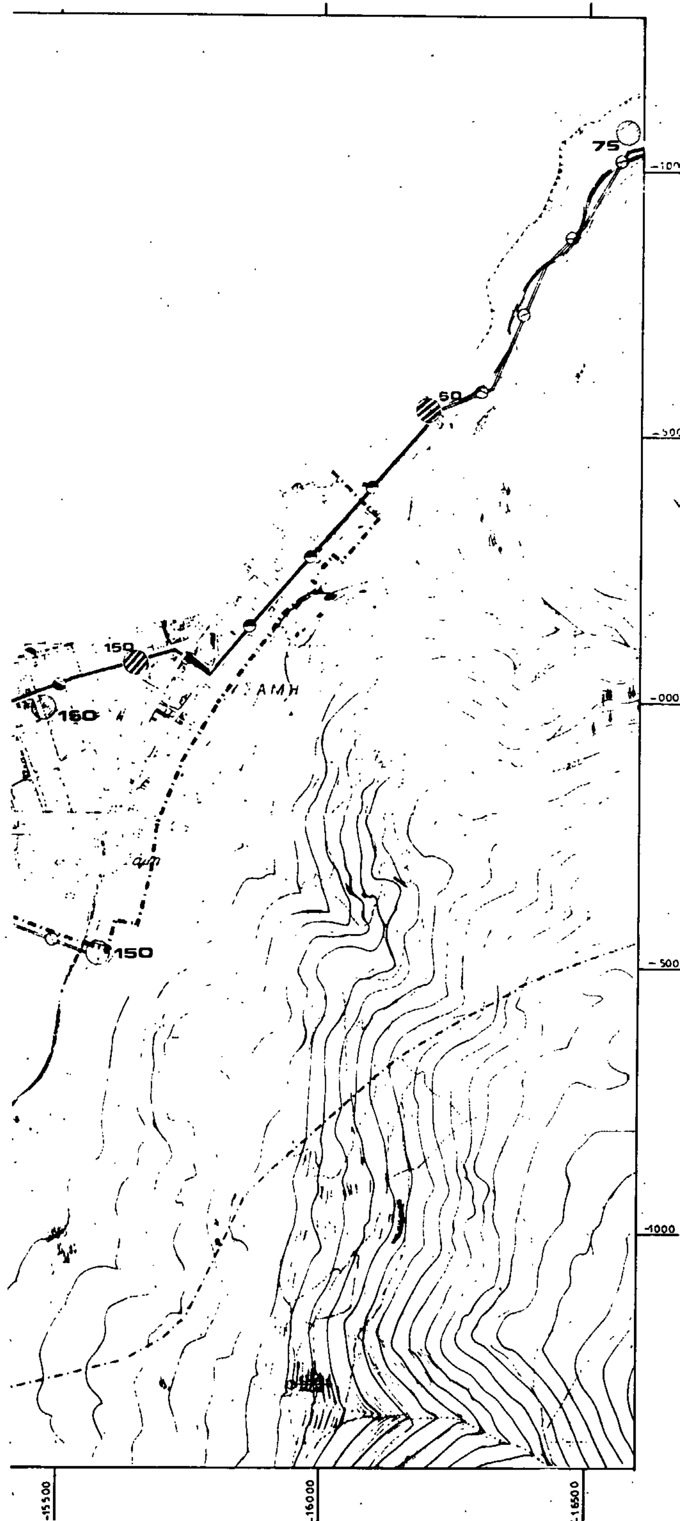

ΥΠΟΜΝΗΜΑ

Όρια Δήμων και Κοινοτήτων
Municipality and community limits

Όρια σχεδίου πόλης 1987
Town-plan boundaries 1987

Πρωτεύον εναέριο δίκτυο επί κυλινδρικών στύλων
Main aerial circuit on cylindrical poles

Υποσταθμοί Δ.Ε.Η.
Secondary stations of Δ.Ε.Η.

Πρωτεύον υπόγειο δίκτυο
Main underground circuit

ΠΟΛΕΟΔΟΜΙΚΟ ΣΧΕΔΙ

38°16'30" 20°37'30" 20°40'00" 38°16'30"
38°15'00" -22522 38°15'00"
6124/3
6124/5
38°13'30" 300049 38°13'30" -299204

ΟΜΑΔΑ ΜΕΛΕΤΗΣ


Θεοφυλάκτος Θ.	Αρχ. Χ. Περ.
Χρυσολουρη Φ.	» Πολ.
Εκονομου Μ.Β.	» »
Αννινου Μ.	»
Καραλιας Κ.	Αγρ. Τοπ. Σ
Γεωργιελος Β.	Υδρ. Μηχ.
Χριστοπουλος Χ.	Μηχ. Ηλ.
Περλερος Β.	Γεωτ.
Βαλιανατου Π.	Οικ. Στατ.


ΤΕΧΝΙΚΗ ΥΠΟΔΟΜΗ

Π 2.6.2

ΕΝΕΡΓΕΙΑΚΟ ΣΥΣΤΗΜΑ
(ΟΙΚΙΣΜΟΣ)

ΣΑΜΗ - ΚΑΡΑΒΟΜΥΛΟΣ

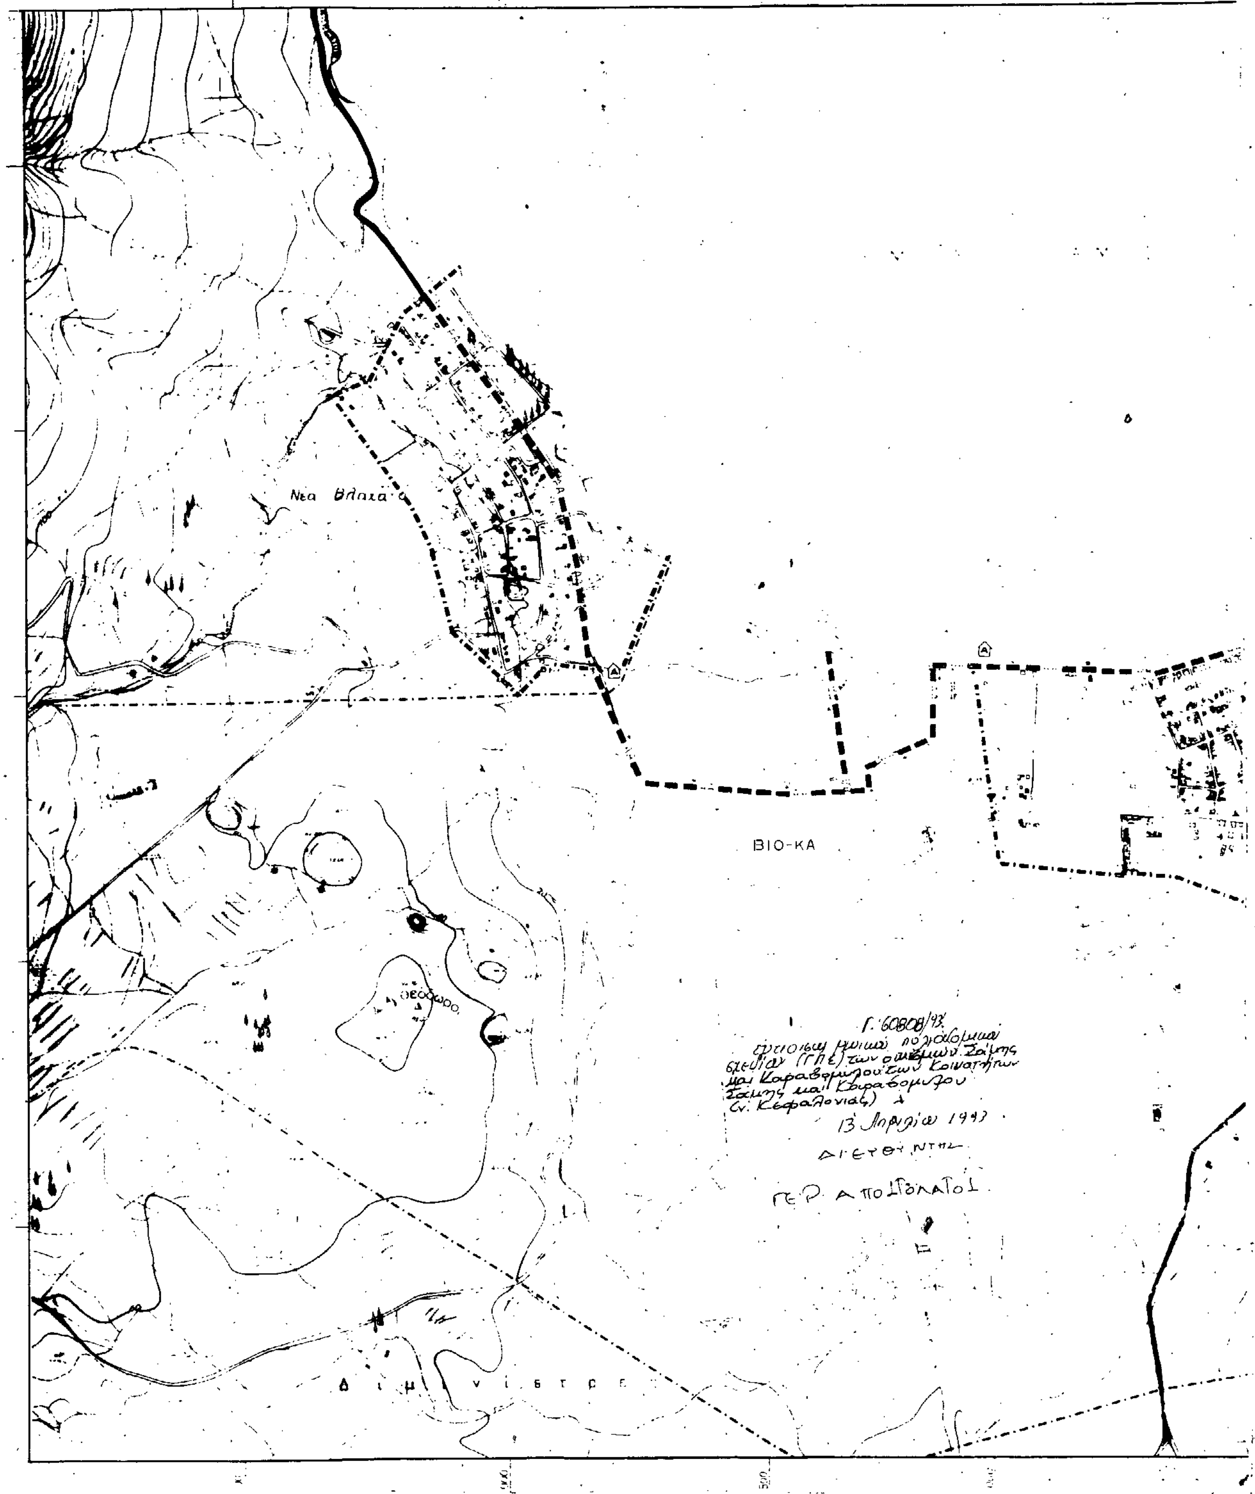
ΒΙΟ-ΚΑ
Γ. 60808/93.
13 Απριλίου 1993
ΔΙΕΥΘΥΝΤΗΣ
ΓΕΡ. ΑΠΟΣΤΟΛΑΤΟΣ

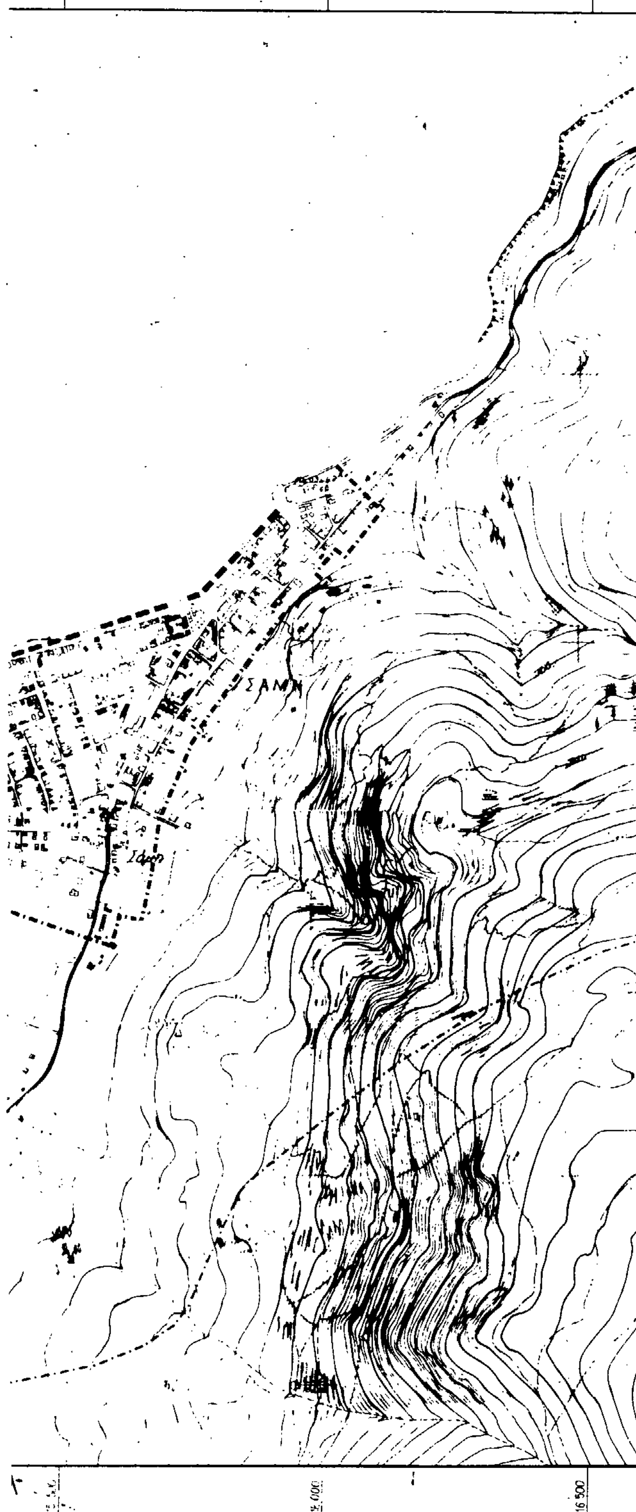

ΥΠΟΜΝΗΜΑ

ΠΟΛΕΟΔΟΜΙΚΟ ΣΧΕΔΙΟ

ΟΜΑΔΑ ΜΕΛΕΤΗΣ

Θεοφυλακτος Θ.	Αρχ. Χ.Πιω.
Χρυσολουρη Φ.	» Πολ.
Εκονομου Μ.Β.	» »
Αννινου Μ.	
Καραλιας Κ.	Αγρ.Τοπ Συγκ.
Γεωργιελος Β.	Υδρ. Μηχ.
Χριστοπουλος Χ.	Μηχ. Ηλ.
Περλερος Β.	Γεωτ.
Βαλιανατου Π.	Οικ. Στατ.

6124/3


6124/5


ΤΕΧΝΙΚΗ ΥΠΟΔΟΜΗ

Π 2.4.2

ΑΠΟΧΕΤΕΥΣΗ ΑΚΑΘΑΡΤΩΝ-ΟΙΚΙΣΜΟΣ

ΣΑΜΗ-ΚΑΡΑΒΟΜΥΛΟΣ

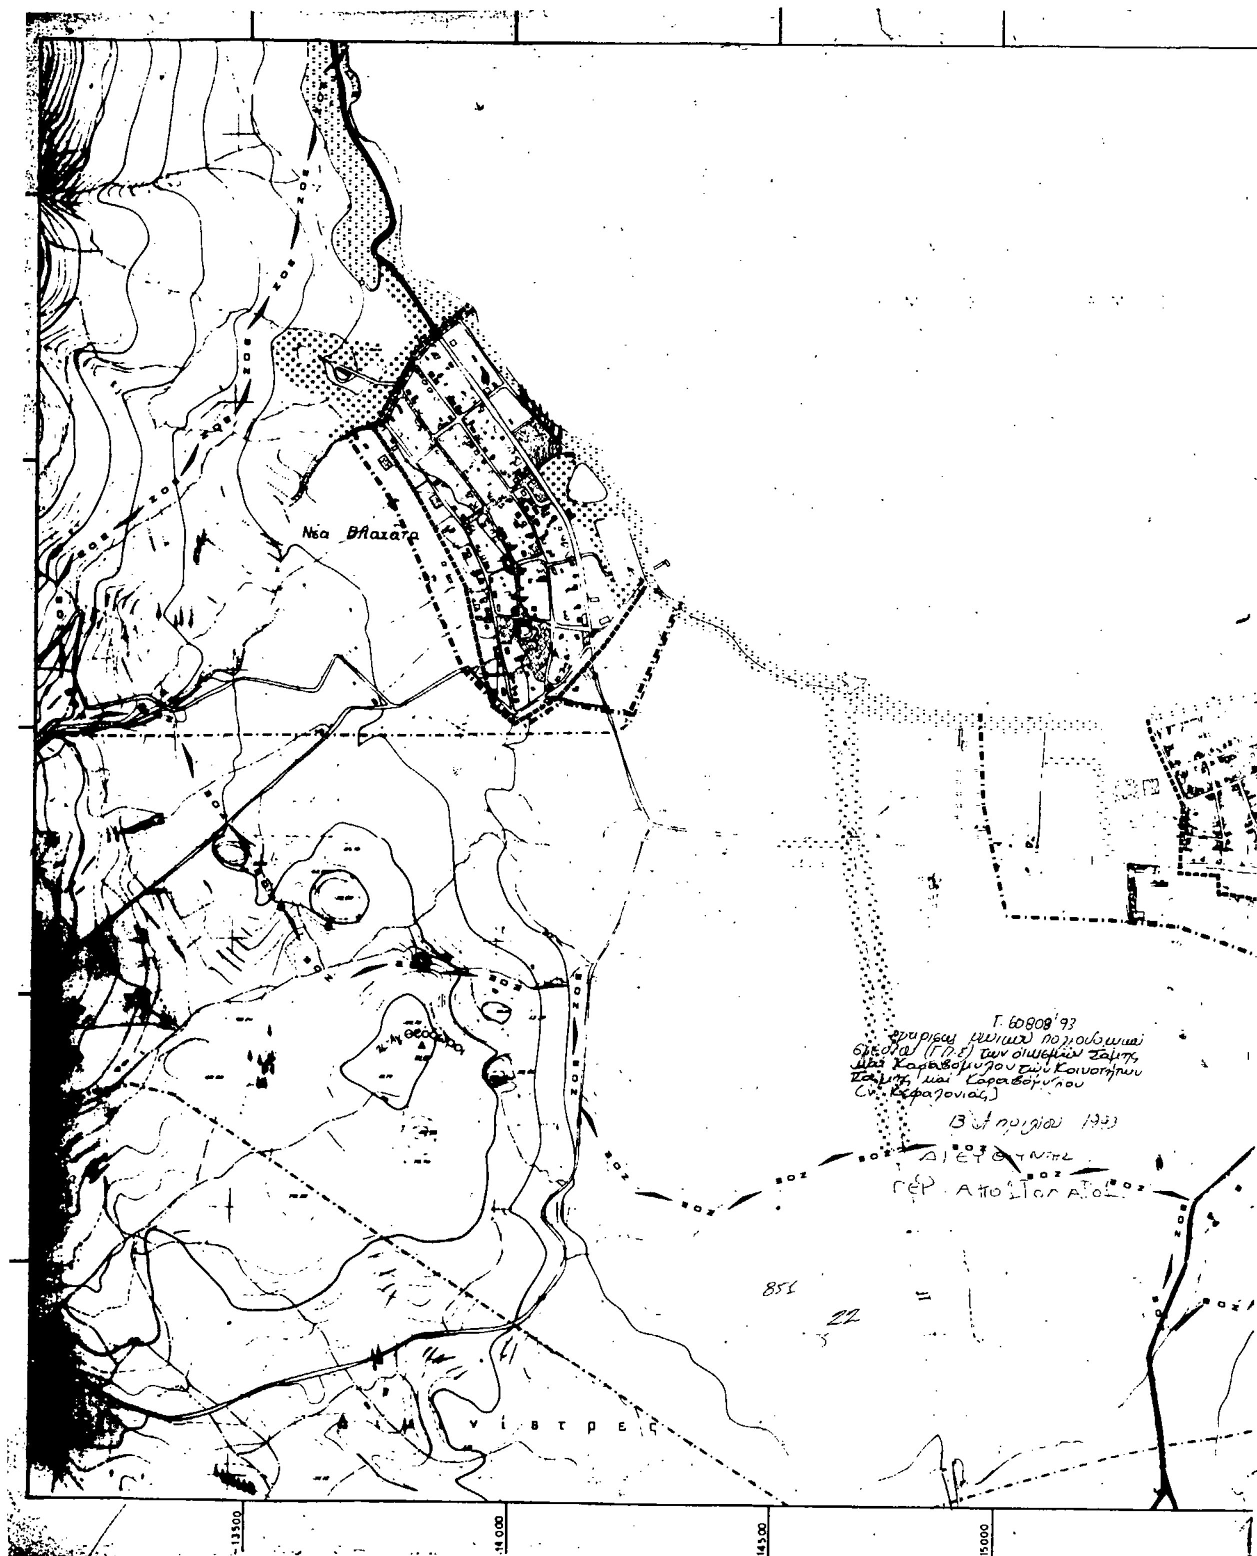
Νέα Βλαχάτα
Γ. 60808΄93
ΔΙΕΥΘΥΝΤΗΣ
ΓΕΡ. ΑΠΟΣΤΟΛΑΤΟΣ
13500
14000
14500
15000

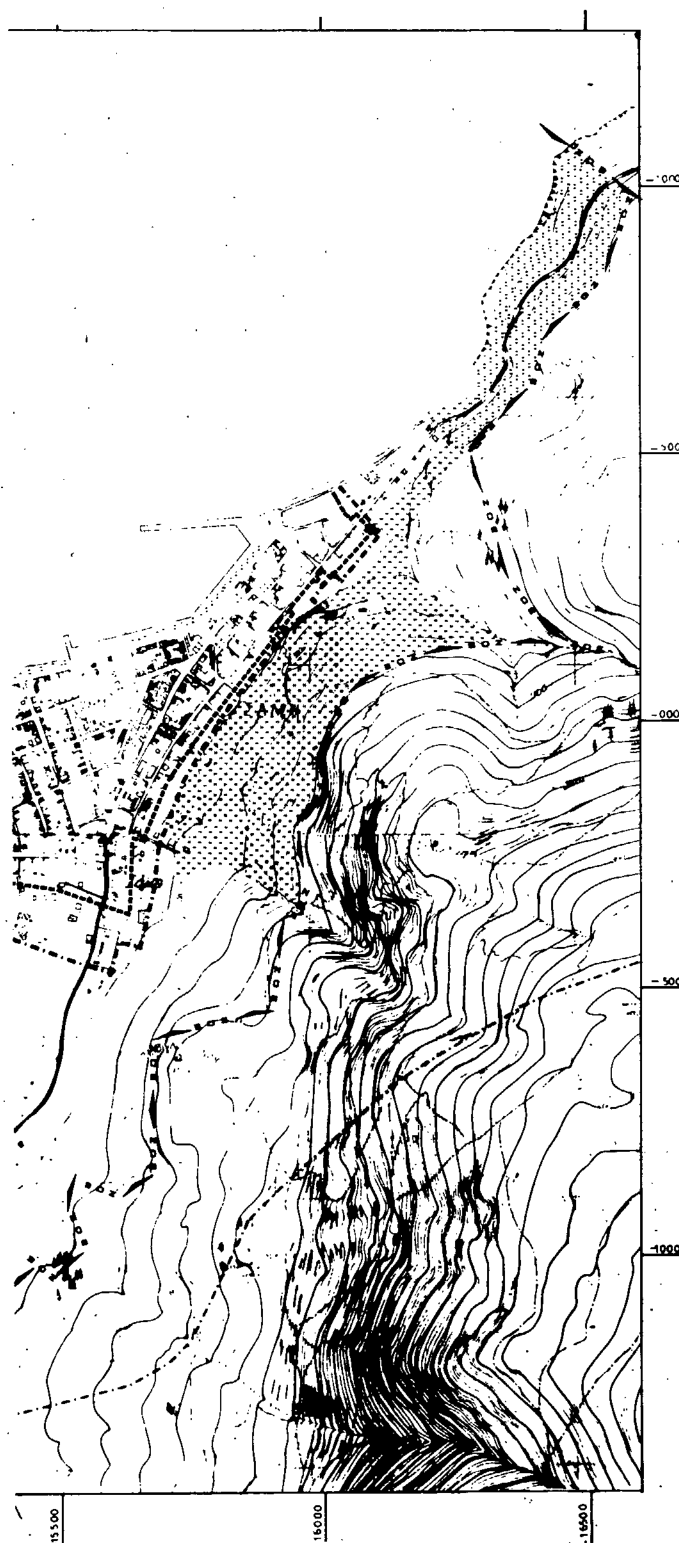

ΥΠΟΜΝΗΜΑ

- Ορια Δημων και Κοινοτητων / Municipality and community limits
- ZOE — Ορια Ζ Ο Ε / Urban development control zone limits
- Ορια εγκεκριμενου σχεδιου πολης 1982 / Town-plan limits 1982
- Ορια σχεδιου πολης 1987 / Town-plan boundaries 1987
- Παρακτια φυτευση / Costal lay-out
- Φυτευσεις προστασιας-αναδειξης / Planting for protection and enhancement
- Δικτυα αστικου πρασινου / Green area

ΓΕΝΙΚΟ ΠΟΛΕΟΔΟΜΙΚΟ ΣΧΕΔΙΟ

ΚΕΝΤΡΟΝ ΦΧ 1 100 000
38° 16'
-3 16'

ΗΜΕΡΟΜΗΝΙΑ ΦΩΤΟΛΗΨΙΑΣ 1976

ΔΙΑΝΟΜΗ ΠΙΝΑΚΙΔΩΝ

G124/3
G124/5

ΟΜΑΔΑ ΜΕΛΕΤΗΣ

Θεοφυλακτος Θ.	Αρχ. Χ. Πισρ.
Χρυσολουρη Φ.	» Πολ.
Εικονομου Μ.Β.	» »
Αννινου Μ.	»
Καραλιας Κ.	Αγρ. Τοπ. Συγκ.
Γεωργιελος Β.	Υδρ. Μηχ.
Χριστοπουλος Χ.	Μηχ. Ηλ.
Περλερος Β.	Γεωτ.
Βαλιανατου Π.	Οικ. Στατ.

ΠΟΛΕΟΔΟΜΙΚΗ ΟΡΓΑΝΩΣΗ - ΛΕΙΤΟΥΡΓΙΕΣ

ΧΑΡΤΗΣ Π-1.10

ΦΥΤΕΥΣΗ

ΚΛΙΜΑΚΑ 1:5 000

ΣΑΜΗ-ΚΑΡΑΒΟΜΥΛΟΣ

ΜΑΙΟΣ 1984

ΝΟΜΟΣ ΚΕΦΑΛΛΟΝΙΑΣ


Γ. 60808/93

(Κεφαλονιάς)

13 Απριλίου 1993

ΔΙΕΥΘΥΝΤΗΣ

Γερ. Αποστολάτος

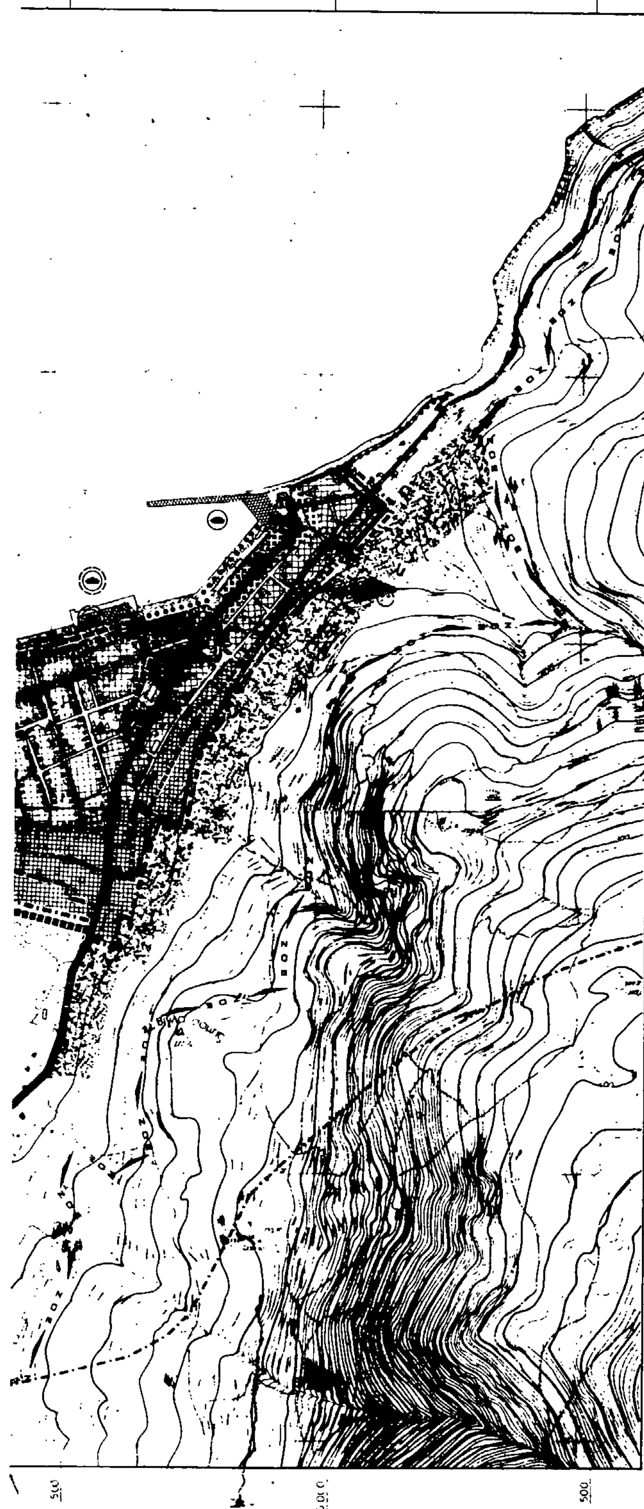

ΥΠΟΜΝΗΜΑ


- Ορια ΖΟΕ — Urban development control zone limits
- Ορια Δημων και Κοινοτητων — Municipality and community limits
- Ορια "πραγματικης πολης 1982 — Development area limits 1982
- Ορια σχεδιου πολης 1987 — Town-plan boundaries 1987
- Ορια γειτονιας — Neighborhood limits
- Κεντρικες λειτουργιες πολης — Central area
- Τοπικα κεντρα συνοικιας-γειτονιας — Local centre (district-neighborhood)
- Ελευθερη λεωφορος — Motorway
- Αρτηρια — Arterial street
- Συλλεκτηρια — Collector street
- [illegible] — Mixed residential
- Εκπαιδευση — Education
- Νηπιαγωγειο — Nursery
- Δημοτικο — Primary
- Γυμνασιο — Junior secondary
- Λυκειο — Senior secondary
- [illegible] — Health
- Κεντρο υγειας — Centre of public health
- Πρoνοια — Welfare
- Παιδικος σταθμος — Infant school
- Αθλητισμος — Sports
- [illegible] — Playing fields
- Ορια εγκεκριμμένου σχεδίου — Town-plan limits
- Πολιτιστικες λειτουργιες — Cultural services
- Βιομηχανια οχλουσα — Industry, obnoxious
- Βιοτεχνια — Manufacturing
- Χονδρεμποριο — Wholesale
- Γεωργικη γη — Agricultural land
- Περιαστικο πρασινο — Green area outside city limits
- Αστικο πρασινο - Ελευθεροι — Green area, open space
- Τουρισμος - Αναψυχη — Tourism, Recreation
- Ιδιαιτερες χρησεις — Special uses
- Αρχαιολογικοι χωροι — Archeological sites
- Νεκροταφεια — Cemeteries
- Χωροι σταθμευσης εκτος — Parking spaces
- Εγκαταστασεις μαζικων μετ — Public transport installations
- Σταθμος λεωφορειων — Bus station
- Λιμανι — Harbor
- Ελικοδρομιο — Heliport
- Μαρινα

ΓΕΝΙΚΟ ΠΟΛΕΟΔΟΜΙΚΟ ΣΧΕΔΙΟ

ΚΕΝΤΡΟΝ ΦΧ 1:100.000
38° 18'
-3 18'

ΗΜΕΡΟΜΗΝΙΑ ΦΩΤΟΛΗΨΙΑΣ 1976

ΔΙΑΝΟΜΗ ΠΙΝΑΚΙΔΩΝ

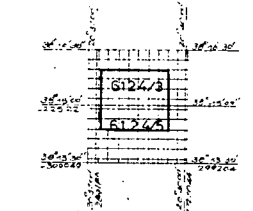

ΟΜΑΔΑ ΜΕΛΕΤΗΣ

Θεοφυλακτος Θ.	Αρχ. Χ. Περ.
Χρυσολουρη Φ.	" Πολ.
Εκονομου Μ.Β.	" "
Αννινου Μ.	"
Καραλιας Κ.	Αγρ. Τοπ. Συγκ.
[illegible]ελος Β.	Υδρ. Μηχ.
[illegible]πουλος Χ.	Μηχ. Ηλ.
Περλερος Β.	Γεωτ.
Βαλιανατου Π.	Οικ. Στατ.

ΠΟΛΕΟΔΟΜΙΚΗ ΟΡΓΑΝΩΣΗ - ΛΕΙΤΟΥΡΓΙΕΣ

ΧΑΡΤΗΣ Π 1.2/1.3.2

ΠΟΛΕΟΔΟΜΙΚΕΣ ΕΝΟΤΗΤΕΣ - ΓΕΙΤΟΝΙΕΣ
ΧΡΗΣΕΙΣ ΓΗΣ ΟΙΚΙΣΜΟΥ - Ζ.Ο.Ε

ΚΛΙΜΑΚΑ 1:5.000

ΣΑΜΗ - ΚΑΡΑΒΟΜΥΛΟΣ

ΜΑΙΟΣ 1984

ΝΟΜΟΣ ΚΕΦΑΛΟΝΙΑΣ

Νέα Βλαχάτα

ΥΠ

3.500

000

4.500

5.000

Γ. 60808/93
(έγκρισης γενικού πολεοδομικού σχεδίου (Γ.Π.Σ.) των οικισμών Σάμης και Καραβόμυλου των Κοινοτήτων Σάμης και Καραβόμυλου Ν. Κεφαλονιάς)

13 Απριλίου 1993

Ο ΔΙΕΥΘΥΝΤΗΣ

ΓΕΡ. ΑΠΟΣΤΟΛΑΤΟΣ



ΓΕΝΙΚΟ ΠΟΛΕΟΔΟΜΙΚΟ ΣΧΕΔΙΟ

ΟΜΑΔΑ ΜΕΛΕΤΗΣ

Θεοφυλακτος Θ.	Αρχ. Χ. Περ.
Χρυσολουρη Φ.	" Πολ.
Εκονομου Μ.Β.	" "
Αννινου Μ.	"
Καραλιας Κ.	Αγρ. Τοπ. Συγκ.
Γεωργιελος Β.	Υδρ. Μηχ.
Χριστοπουλος Χ.	Μηχ. Ηλ.
Περλερος Θ.	Γεωτ.
Βαλιανατου Π.	Οικ. Στατ.

ΤΕΧΝΙΚΗ ΥΠΟΔΟΜΗ


Π 2.1.2


ΜΕΤΑΦΟΡΙΚΗ ΥΠΟΔΟΜΗ (ΟΙΚΙΣΜΟΣ)

ΣΑΜΗ - ΚΑΡΑΒΟΜΥΛΟΣ

1:5000

ΝΟΜΟΣ ΚΕΦΑΛΛΟΝΙΑΣ

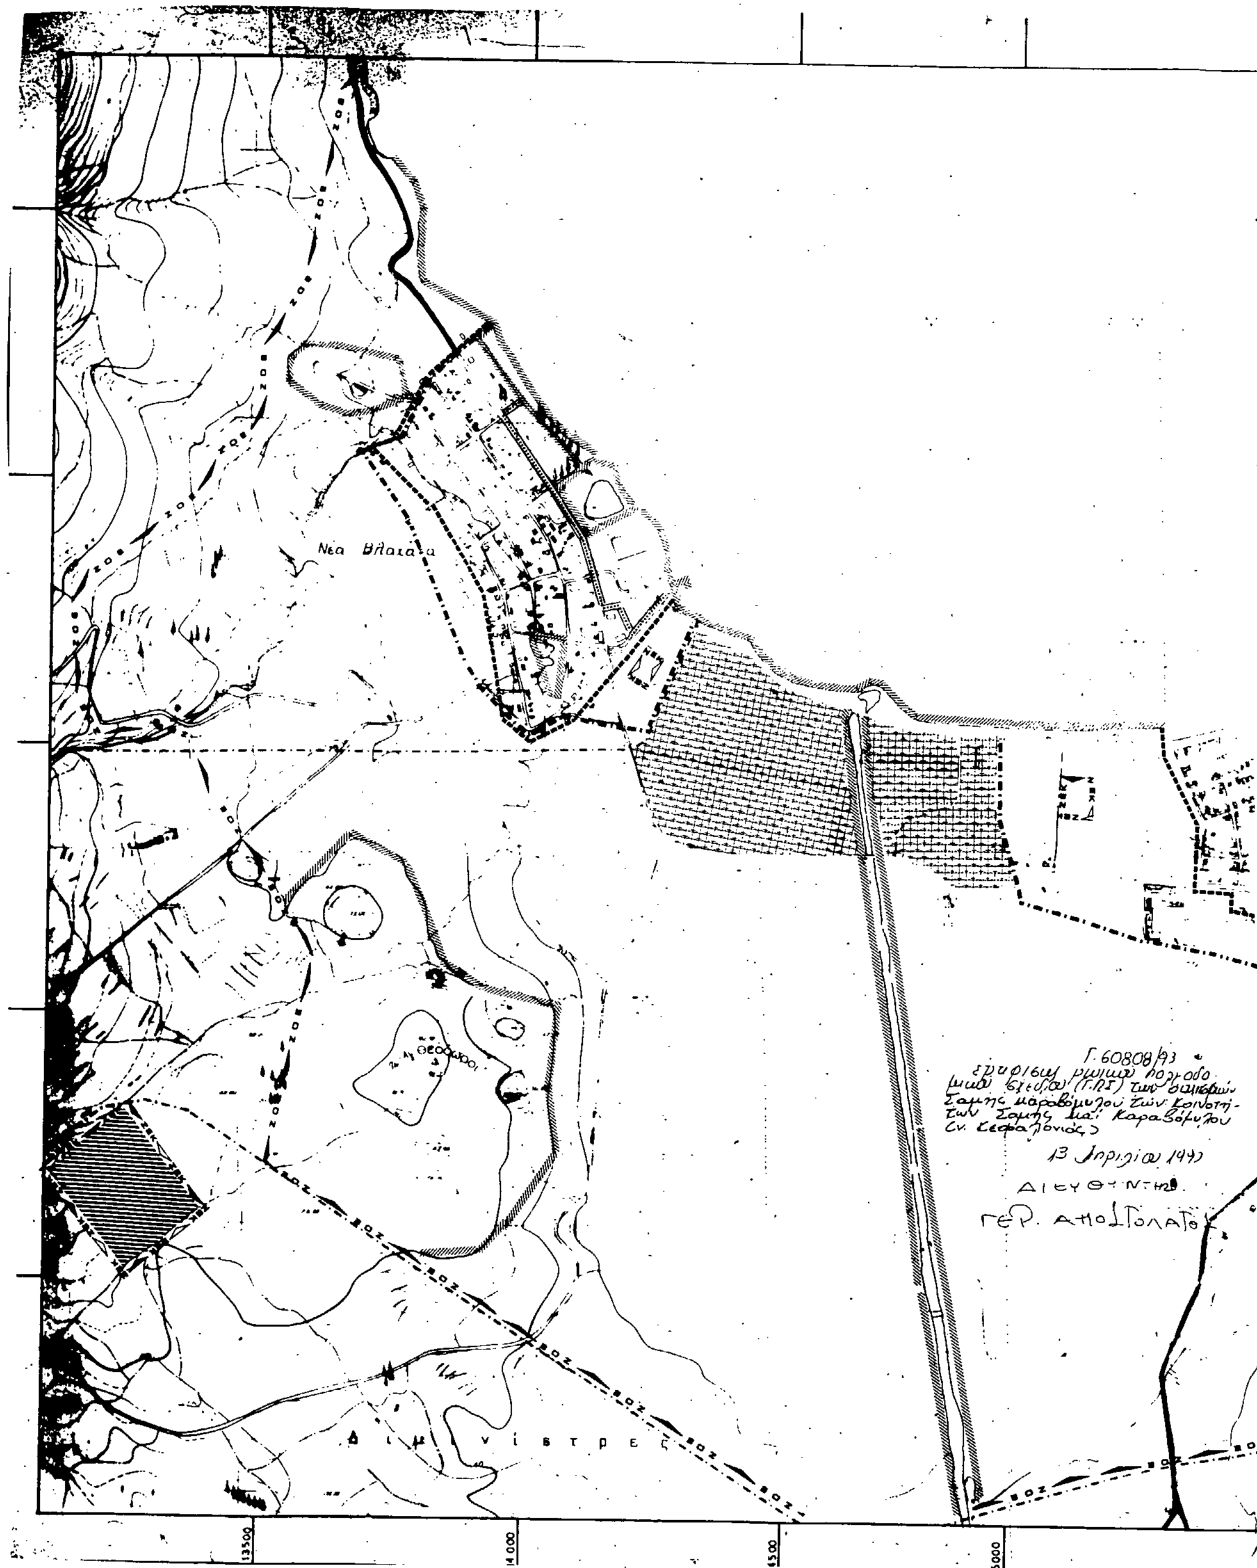
Νέα Βλαχάτα
Θεόδωροι
Διμινίστρες
Γ. 60808/93
13 Απριλίου
ΔΙΕΥΘΥΝΤΗΣ
ΓΕΡ. ΑΠΟΣΤΟΛΑΤΟΣ
13500
14000

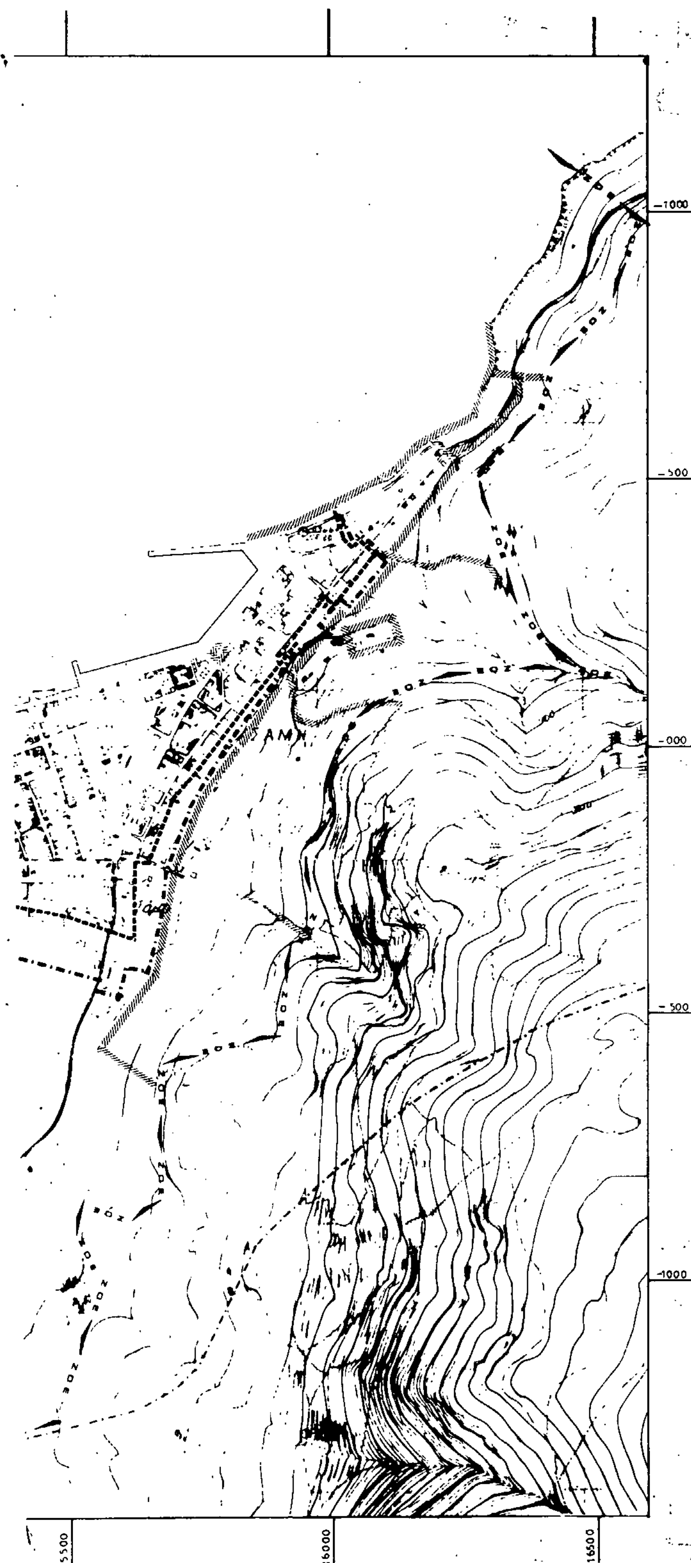

ΥΠΟΜΝΗΜΑ

Ορια Δημων και Κοινοτητων
Municipality and community limits

Ορια σχεδιου πολης 1987
Town-plan boundaries 1987

Ορια εγκεκριμμενου σχεδιου 1982
Town-plan limits 1982

Ορια Ζ.Ο.Ε.
Urban development control zone limits

Ζωνες-παρκα βιοτεχνιας
Manufacturing parks

Ζωνες-παρκα βιομηχανιας
Industrial parks

Ζωνες τουριστικης αναπτυξης
Touristic development zones

Ζωνες αλλων ειδικων κινητρων
Other special incentive zones

Ορια περιοχης περιβαλλοντικης εξυγιανσης-αναβαθμισης
Area of environmental improvement


Αλλες ζωνες
Other zones

ΓΕΝΙΚΟ ΠΟΛΕΟΔΟΜΙΚΟ ΣΧΕΔΙΟ

ΚΕΝΤΡΟΝ ΦΧ 1:100.000 — φ 38° 15' — λ 3° 15'

ΗΜΕΡΟΜΗΝΙΑ ΦΩΤΟΛΗΨΙΑΣ 1976

ΔΙΑΝΟΜΗ ΠΙΝΑΚΙΔΩΝ

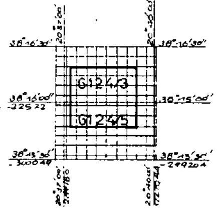

ΟΜΑΔΑ ΜΕΛΕΤΗΣ

Θεοφυλακτος Θ.	Αρχ.Χ.Π.
Χρυσολουρη Φ.	» Πολ.
Εικονομου Μ.Β.	» »
Αννινου Μ.	»
Καραλιας Κ.	Αγρ.Τοπ.Μηχ.
Γεωργιελος Β.	Υδρ.Μηχ.
Χριστοπουλος Χ.	Μηχ.ΗΛ.
Παπλερος Β.	Γεωπ.
Βαλιανατου Π.	Οικ.Στατ.

ΠΟΛΕΟΔΟΜΙΚΗ ΟΡΓΑΝΩΣΗ - ΛΕΙΤΟΥΡΓΙΕΣ

ΧΑΡΤΗΣ Π 1.6.1/1.7

ΝΕΕΣ ΑΝΑΠΤΥΞΙΑΚΕΣ ΖΩΝΕΣ
ΖΩΝΕΣ ΟΙΚΟΝΟΜΙΚΩΝ ΚΑΙ ΘΕΣΜΙΚΩΝ - ΚΙΝΗΤΡΩΝ

ΚΛΙΜΑΚΑ 1:5.000

ΣΑΜΗ - ΚΑΡΑΒΟΜΥΛΟΣ

ΜΑΙΟΣ 1984

ΝΟΜΟΣ ΚΕΦΑΛΟΝΙΑΣ

-123-

Α-11.2.

ΝΟΜΟΣ ΚΕΦΑΛΛΟΝΙΑ ΟΙΚΙΣΜΟΣ ΚΑΡΑΒΟΜΥΛΟΣ ...... ΕΠΙΠΕΔΟ ΑΝΑΦΟΡΑΣ: Οικισμός
ΠΙΝΑΚΑΣ Α-11.2.1α: ΑΝΑΓΚΕΣ ΣΕ ΓΗ (Ηα) ΓΙΑ ΚΟΙΝΩΝΙΚΗ ΥΠΟΔΟΜΗ ΟΙΚΙΣΜΟΥ
(Συμπληρώνεται μόνο για οικισμούς επαρχιακού επιπέδου και κάτω).

	Προγραμματικό μέγεθος** ΕΠΟΜΕΝΗΣ ΠΕΝΤΑΕΤΙΑΣ	Σταθερότυπο γης	Σύνολο γης 1987 Ηα	Απολεκτή γη 1981	Ανάγκη για νέα γη 1981 - 1987	Αριθμός μονάδων
	(1)	(2)	(3)=(1)x(2)	(4)	(5)=(3)-(4)	(6)
1. ΧΩΡΟΙ ΔΙΟΙΚΗΣΗΣ ΕΠΑΡΧΙΑΣ	843	0.25μ²/κατ.	0.02			
Επαρχιακές Υπηρεσίες						
Δικαστήρια (Ειρηνοδικείο, Πλημμελειοδικείο)						
Αστυνομικό τμήμα						
Οργανισμοί κοινής ωφέλειας						
Δημόσιες τράπεζες						
2. ΔΗΜΟΤΙΚΟ ΚΑΤΑΣΤΗΜΑ	843		0.015			
3. ΕΛΕΥΘΕΡΟΙ ΧΩΡΟΙ ΟΙΚΙΣΜΟΥ						
Κεντρική πλατεία	843	4.5μ²/κατ.	0,37			
Πάρκο						
Πλατείες γειτονιάς	843	1.5μ²/κατ.	0.13			
4. ΠΝΕΥΜΑΤΙΚΟ ΚΕΝΤΡΟ	843	0,3μ²/κατ	0,025			
5. ΕΜΠΟΡΙΚΟ ΚΕΝΤΡΟ						
6. ΕΚΠΑΙΔΕΥΤΗΡΙΑ						
Γυμνάσιο - Λύκειο						
Δημοτικό - Νηπιαγωγείο	64	15μ²/χρ	0.12			
7. ΚΤΙΡΙΑ ΥΓΕΙΑΣ - ΠΡΟΝΟΙΑΣ						
Ιατρείο Ι.Κ.Α. & Υγειονομικός σταθμός						
Παιδικοί/Βρεφικοί σταθμοί						
8. ΑΘΛΗΤΙΚΟ ΚΕΝΤΡΟ	843	5.5	0.46			
9. ΠΑΙΔΙΚΕΣ ΧΑΡΕΣ						
10. ΝΑΟΣ						
11. ΝΕΚΡΟΤΑΦΕΙΟ						

ΠΗΓΗ: Πίνακες: Α-5.5.1α, Α-11.1.1, Α-11.1.2. και Α-11.1.3.

Συνοδεύει το έγγρ. 3481/5-10-87 έγγραφο ΤΠΚ ΠΕ Ν Κεφ/νιας
Ο Προϊστάμενος
Κ. ΑΥΓΕΡΙΝΟΣ

ΝΟΜΟΣ ΚΕΦΑΛΛΟΝΙΑΣ ΟΙΚΙΣΜΟΣ ΣΑΜΗ – ΚΑΡΑΒΟΜΥΛΟΣ ΕΠΙΠΕΔΟ ΑΝΑΦΟΡΑΣ: Πολεοδομική ενότητα

ΠΙΝΑΚΑΣ Α-11.6. : ΧΩΡΗΤΙΚΟΤΗΤΑ ΠΟΛΕΟΔΟΜΙΚΩΝ ΕΝΟΤΗΤΩΝ (σε κατοίκους) ~~1987~~ ΕΠΟΜΕΝΗΣ ΠΕΝΤΑΕΤΙΑΣ

	Πληθυσμός Πολεοδ/κής Ενότητας 81 (κατ.)	Έκταση Πολεοδομ. Ενότητας (Ηα)	Μέσος Σ.Δ Πολεοδ. Ενότητας (βάσει πρότ	Σταθερότυπο ωφελ. επιφ κατοικίας (μ^2/κατ.)	Σταθ/πο γης για κοιν.+τεχν υποδ (μ^2/κατ)	Πυκνότητα Πολεοδ. Ενότ. (επιτρεπ.) (κατ./Ηα)	Βαθμός κορεσμού	Συνολική Χωρητικότ. Πολ. Ενότ. (κατ.)	Απομείν. Χωρητ. κατά Πολ. Ενότ. (κατ)
	(1)	(2)	(3)	(4)	(5)	(6)	(7)	(8)	(9)
ΠΟΛΕΟΔΟΜΙΚΕΣ ΕΝΟΤΗΤΕΣ	p	ε	σ	k	u	$d=\frac{\sigma}{k+u\sigma}10^4$	λ	c=εdλ	c'=c-p
ΣΑΜΗ	935	46,3	1.1	50	45	110	0,35	1780	845
ΚΑΡΑΒΟΜΥΛΟΣ	260	25.9	0.8	50	45	93	0,35	843	583
Σύνολο Πολεοδ. Ενότητας									
Ζώνη κεντρικών λειτουργιών									
Σύνολο οικισμού									

ΠΗΓΕΣ: Αναλυτική περιγραφή τρόπου σύνταξης του πίνακα στις προδιαγραφές (θέμα Α-11.6)

Συνοδεύεται το αριθ. 3481/5-10-87 έγγραφο ΤΑΚΠΕ Ν. Κεφαλληνίας
Προσαρμοσμένο
Κ. ΑΥΓΕΡΙΝΟΣ

ΝΟΜΟΣ ΚΕΦΑΛΛΟΝΙΑΣ ΟΙΚΙΣΜ[illegible] ..ΣΑΜΗ................ ΕΠΙΠΕΔΟ ΑΝΑΦΟΡΑΣ: Οικισμός
ΠΙΝΑΚΑΣ Α-11.[illegible].1α: ΑΝΑΓΚΕΣ ΣΕ ΓΗ (Ηα) ΓΙΑ ΚΟΙΝΩΝΙΚΗ ΥΠΟΔΟΜΗ ΟΙΚΙΣΜΟΥ
(Συμπληρώνεται μόνο για οικισμούς επαρχιακού επιπέδου και κάτω).

	Προγραμματι[illegible] μέγεθος** ΓΙΑ ΤΗΝ ΕΠΟΜΕΝΗ ΠΕΝΤΑΕΤΙΑ	Σταθερότυπο γης	Σύνολο γης 1987 Ηα	Αποδεκτή γη 1981	Αναγκαία νέα γη 1981 - 1987	Αριθμός μονάδων
	(1)	(2)	(3)=(1)Χ(2)	(4)	(5)=(3)-(4)	(6)
1. ΧΩΡΟΙ ΔΙΟΙΚΗΣΗΣ ΕΠΑΡΧΙΑΣ	1780	0.25μ²/κατ	0.045			
Επαρχιακές Υπηρεσίες			0.045			
Δικαστήριο (Ειρηνοδικείο, Πλημμελειοδικείο)						
Αστυνομικό τμήμα						
Οργανισμοί κοινής ωφελείας						
Δημόσιες τράπεζες						
2. ΔΗΜΟΤΙΚΟ ΚΑΤΑΣΤΗΜΑ	1780		0.015			
3. ΕΛΕΥΘΕΡΟΙ ΧΩΡΟΙ ΟΙΚΙΣΜΟΥ						
Κεντρική πλατεία / Πάρκο	1780	4,5μ²/κατ.	0,8			
Πλατείες γειτονιάς	1780	1,5μ²/κατ.	0.28			
4. ΠΝΕΥΜΑΤΙΚΟ ΚΕΝΤΡΟ			0,5			
5. ΕΜΠΟΡΙΚΟ ΚΕΝΤΡΟ						
6. ΕΚΠΑΙΔΕΥΤΗΡΙΑ						
Γυμνάσιο - Λύκειο	160 (χρήστες)	15μ²/χρ.	0.24			
Δημοτικά -	178 (χρήστες)	15μ²/χρ.	0.27			
7. ΚΤΙΡΙΑ ΥΓΕΙΑΣ -			0,3			
Παιδικοί/Βρεφικοί σταθμοί	30 χρήστες	8μ²/χρ.	0,024			
8. ΑΘΛΗΤΙΚΟ ΚΕΝΤΡΟ	1780	5,5	0,98			
9. ΠΑΙΔΙΚΕΣ ΧΑΡΕΣ						
10. ΝΑΟΣ						
11. ΝΕΚΡΟΤΑΦΕΙΟ						

ΠΗΓΕΣ: Πίνακες : Α-5.5.1α, Α-11.1.1., Α-11.1.2. και Α-11.1.3.

Συνοδεύει το αριθ. 3481/5-10-[illegible] έγγραφο ΤΠΚΠΕ Ν. Κεφ/νιάς
Ο
Τεχνικός Σύμβουλος
ΚΑΥΓΕΡΙΝΟΣ

ΕΘΝΙΚΟ ΤΥΠΟΓΡΑΦΕΙΟ

Εκδίδει την ΕΦΗΜΕΡΙΔΑ ΤΗΣ ΚΥΒΕΡΝΗΣΕΩΣ από το 1833

Διεύθυνση : Καποδιστρίου 34
Ταχ. Κώδικας : 104 32
TELEX : 22.3211 YPET GR
FAX : 5234312

Οι υπηρεσίες του **ΕΘΝΙΚΟΥ ΤΥΠΟΓΡΑΦΕΙΟΥ** λειτουργούν καθημερινά από **8.00'** έως **13.00'**

ΧΡΗΣΙΜΕΣ ΠΛΗΡΟΦΟΡΙΕΣ

- Πώληση ΦΕΚ όλων των Τευχών Σολωμού 51 τηλ.: 52.39.762
- ΒΙΒΛΙΟΘΗΚΗ: Σολωμού 51 τηλ.: 52.48.188
- Για φωτοαντίγραφα παλαιών τευχών στην οδό Σολωμού 51 τηλ.: 52 48.141
- Τμήμα πληροφόρησης: Για τα δημοσιεύματα των ΦΕΚ Σολωμού 51 τηλ.: 52.25.713 – 52.49.547

- Οδηγίες για δημοσιεύματα Ανωνύμων Εταιρειών και ΕΠΕ τηλ.: 52.48.785

Πληροφορίες για δημοσιεύματα Ανωνύμων Εταιρειών και ΕΠΕ τηλ.: 52.25.761

- Αποστολή ΦΕΚ στην επαρχία με καταβολή της αξίας του δια μέσου Δημοσίου Ταμείου Για πληροφορίες: τηλ.: 52.48.320

Τιμές κατά τεύχος της ΕΦΗΜΕΡΙΔΑΣ ΤΗΣ ΚΥΒΕΡΝΗΣΕΩΣ:

Κάθε τεύχος μέχρι 8 σελίδες δρχ. 100. Από 9 σελίδες μέχρι 16 δρχ. 150, από 17 έως 24 δρχ. 200

Από 25 σελίδες και πάνω η τιμή πώλησης κάθε φύλλου (8σέλιδου ή μέρους αυτού) αυξάνεται κατά 50 δρχ.

Μπορείτε να γίνετε συνδρομητής για όποιο τεύχος θέλετε. Θα σας αποστέλλεται με το Ταχυδρομείο.

ΕΤΗΣΙΕΣ ΣΥΝΔΡΟΜΕΣ

Κωδικός αριθ. κατάθεσης στο Δημόσιο Ταμείο 2531		Κωδικός αριθ. κατάθεσης στο Δημόσιο Ταμείο 3512
Η ετήσια συνδρομή είναι:		Ποσοστό 5% υπέρ του Ταμείου Αλληλοβοηθείας του Προσωπικού (ΤΑΠΕΤ)
α) Για το Τεύχος Α'	Δρχ. 15.000	Δρχ. 750
β) » » » Β'	» 30.000	» 1.500
γ) » » » Γ'	» 10.000	» 500
δ) » » » Δ'	» 30.000	» 1.500
ε) » » » Αναπτυξιακών Πράξεων	» 20.000	» 1.000
στ) » » » Ν.Π.Δ.Δ.	» 10.000	» 500
ζ) » » » ΠΑΡΑΡΤΗΜΑ	» 5.000	» 250
η) » » » Δελτ. Εμπ.& Βιομ. Ιδ.	» 10.000	» 500
θ) » » » Αν. Ειδικού Δικαστηρίου	» 3.000	» 150
ι) » » » Α.Ε. & Ε.Π.Ε.	» 200.000	» 10.000
ια) Για όλα τα Τεύχη εκτός ΤΑΕ-ΕΠΕ	» 100.000	» 5.000

Πληροφορίες: τηλ. 52.48.320